

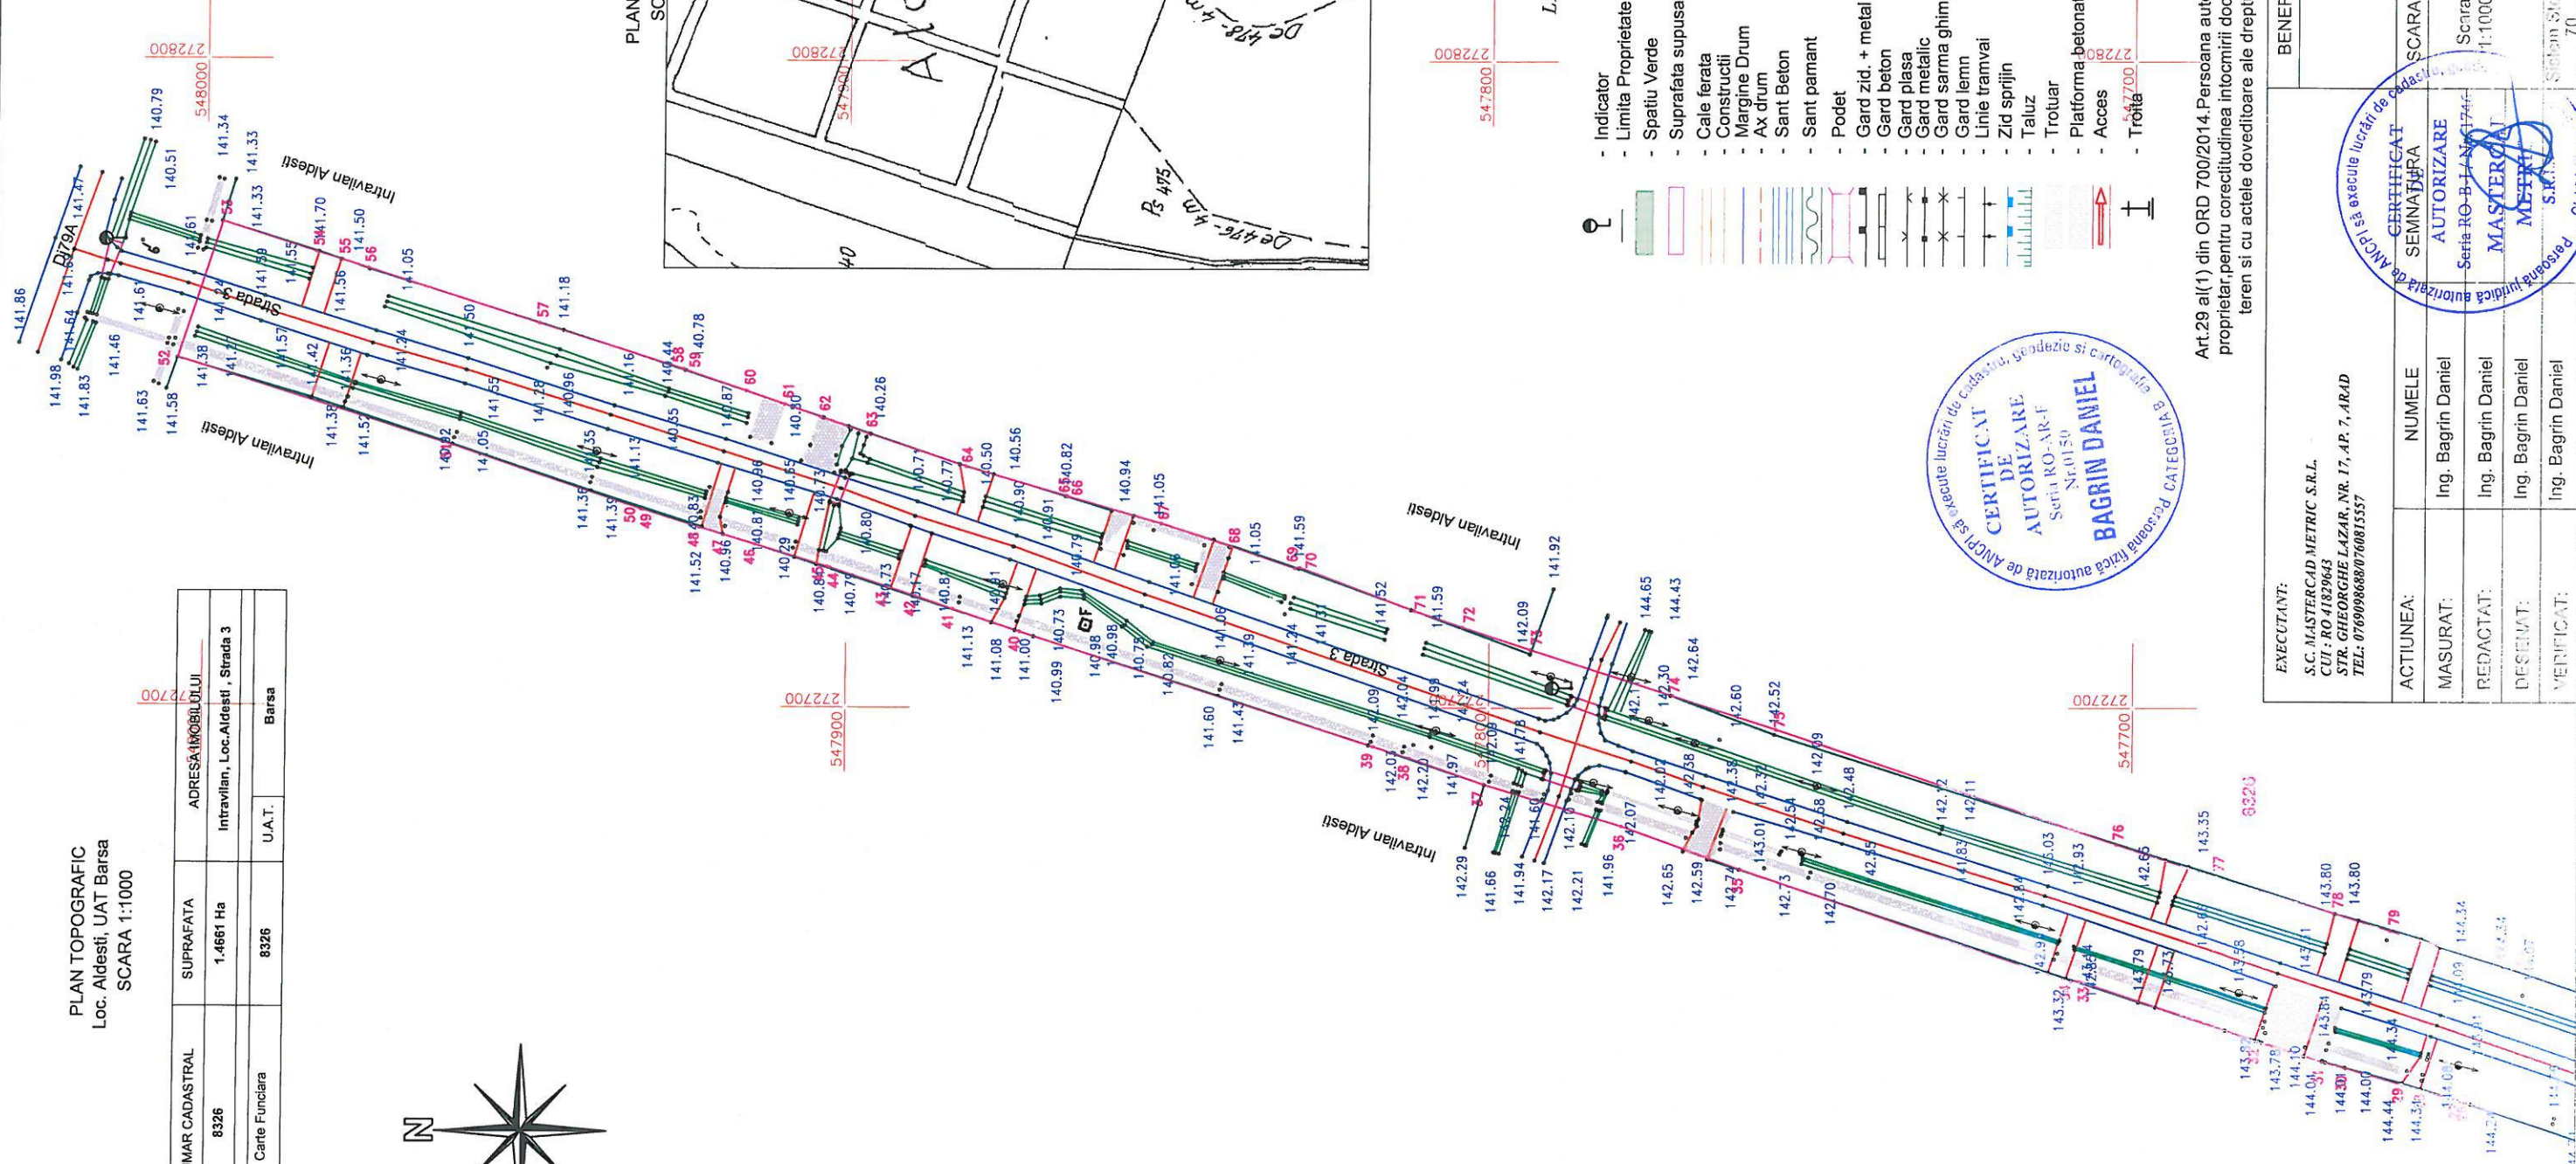


PLAN TOPOGRAFIC
Loc. Aldești, UAT Barsa
SCARA 1:1000

NUMAR CADASTRAL	SUPRAFATA	ADRESA IMOBILULUI	Barsa
8326	1.4661 Ha	Intravilan, Loc. Aldești, Strada 3	
Carte Fundiara	8326	U.A.T.	

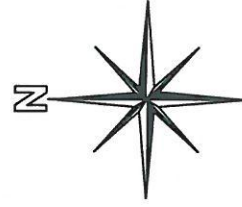

PLAN DE INCADRARE
SCARA 1:10000

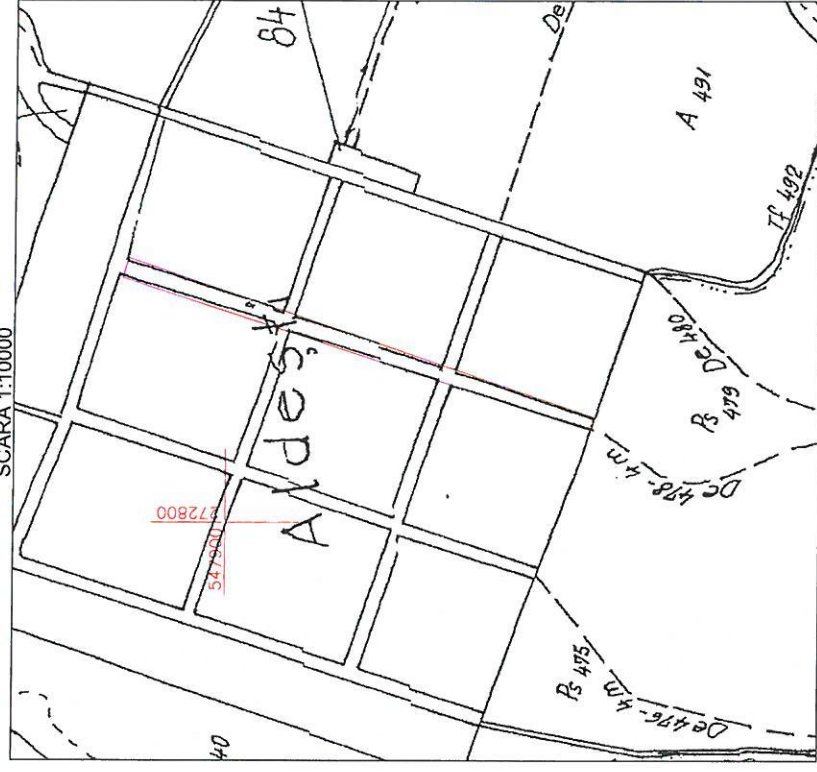

- LEGENDA:**
- Indicator
 - Limita Proprietate
 - Spatiu Verde
 - Suprafata supusa investitiei
 - Cale ferata
 - Constructii
 - Margine Drum
 - Ax drum
 - Sant Beton
 - Sant pamant
 - Podet
 - Gard zid. + metal
 - Gard beton
 - Gard plasa
 - Gard metalic
 - Gard sarma ghimpata
 - Linie tramvai
 - Zid sprijin
 - Taluz
 - Trotuar
 - Platforma betonata
 - Acces
 - Troita
 - Trecere pietoni
 - Stalp metal
 - Contor Apa
 - Senafor
 - Camin vizitare canal
 - Camin vizitare gaze
 - Camin vizitare apa
 - Fantana
 - Hidrant
 - Cisterna
 - Cutie gaze
 - Monument
 - Gaigar
 - Borna kilometrica
 - Nuc
 - Pom
 - Plop
 - Lampadar
 - Stalp lemn
 - Stalp fier
 - Stalp beton

Art.29 al(1) din ORD 700/2014. Persoana autorizata raspunde pentru masurarea imobilului indicat de proprietar, pentru corectitudinea informarii documentatiei si corespondenta acesteia cu realitatea din teren si cu actele doveditoare ale dreptului de proprietate puse la dispozitie de proprietar.

EXECUTANT:

S.C. MASTERCAD METRIC S.R.L.
CUI : RO 41829643
STR. GHEORGHE LAZAR, NR. 17, AP. 7, ARAD
TEL: 0769098688/0760815557


BENEFICIAR:

COMUNA BARS


ACTIUNEA:	NUMELE	SCARA	PLAN TOPOGRAFIC ANALOGIC NECESAR LA OBTINEREA
MASURAT:	Ing. Bagrin Daniel	SCARA	AUTORIZATIEI DE CONSTRUIRE IN
REDACTAT:	Ing. Bagrin Daniel	Scara 1:1000	SCOPUL-REABILITARE STRAZILE 3.4 LOCALITATEA BARS
DESEINAT:	Ing. Bagrin Daniel		BARS SI LOCALITATEA ALDESTI, COMUNA BARS, JUDETUL ARAD
VERIFICAT:	Ing. Bagrin Daniel		

PLAN TOPOGRAFIC
Loc. Aldești, UAT Barsa
SCARA 1:1000

NUMAR CADASTRAL	SUPRAFATA	ADRESA IMOBILULUI
8326	1.4661 Ha	Intravilan, Loc. Aldești, Strada 3
Carte Fundiara	8326	U.A.T. Barsa

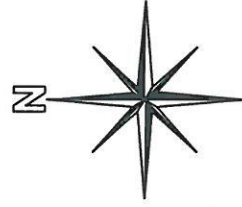

PLAN DE INCADRARE
SCARA 1:10000

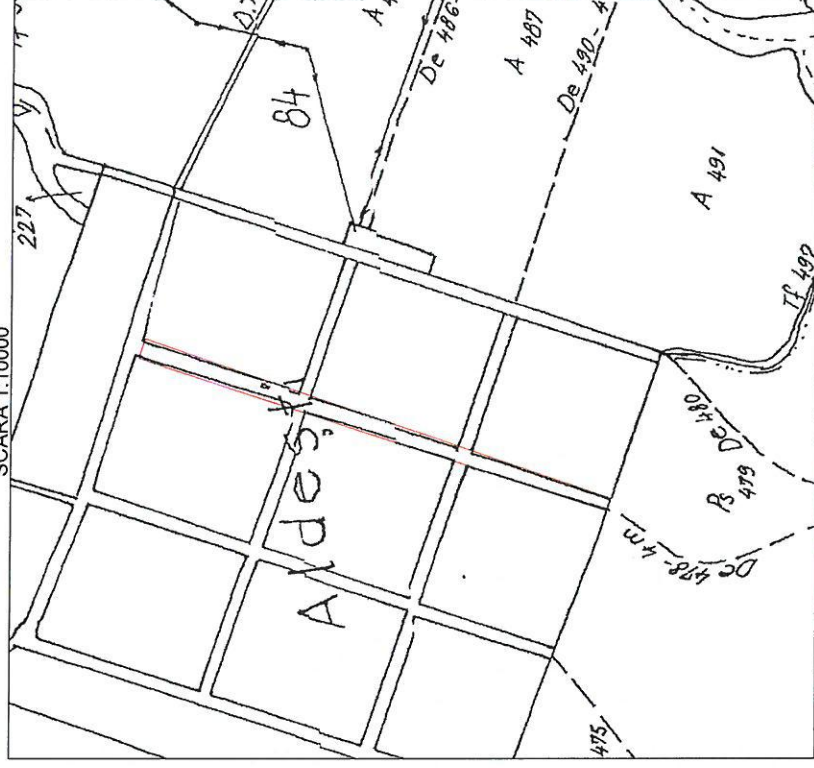


LEGENDA:

- Indicator
- Limita Proprietate
- Spatiu Verde
- Suprafata supusa investitiei
- Cale ferata
- Constructii
- Margine Drum
- Ax drum
- Sant Beton
- Sant pamant
- Podet
- Gard zid. + metal
- Gard beton
- Gard plasa
- Gard metalic
- Gard sarma ghimpata
- Gard lemn
- Linie tramvai
- Zid. sprijin
- Taluz
- Trotuar
- Platforma betonata
- Acces
- Troita
- Trecere pietoni
- Stalp metal
- Contor Apa
- Semafor
- Camin vizitare canal
- Camin vizitare gaze
- Camin vizitare apa
- Fantana
- Hidrant
- Cisterna
- Monument
- Gaigar
- Borna kilometrica
- Nuc
- Pom
- Plop
- Lampadar
- Stalp lemn
- Stalp fier
- Stalp beton



Art.29 al(1) din ORD 700/2014. Persoana autorizata raspunde pentru masurarea imobilului indicat de proprietar, pentru corectitudinea intocmirii documentatiei si corespondenta acesteia cu realitatea din teren si cu actele doveditoare ale dreptului de proprietate puse la dispozitie de proprietar.



EXECUTANT: S.C. MASTERCAD METRIC S.R.L. CUI: RO 41829643 STR. GHEORGHE LAZAR, NR. 17, AP. 7, ARAD TEL: 0760998688/0760815557		BENEFICIAR: COMUNA BARSa	
ACTIUNEA:	NUMELE	SCARA	PLAN TOPOGRAFIC ANALOGIC NECESAR LA OBTINEREA
MASURAT:	Ing. Bagrin Daniel	Scara 1:1000	AUTORIZATIEI DE CONSTRUIRE IN
REDACTAT:	Ing. Bagrin Daniel		SCOPUL: REABILITARE STRAZILE 3.4 LOCALITATEA
DESENAT:	Ing. Bagrin Daniel		BARSa SI LOCALITATEA ALDESTI, COMUNA
VERIFICAT:	Ing. Bagrin Daniel		BARSa, JUDETUL ARAD
		Sistem Stereo 70	Data: Martie 2022
			PL 2

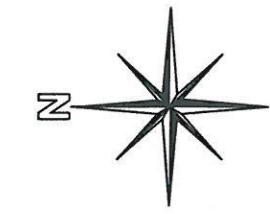

PLAN TOPOGRAFIC
Loc. Barsa, UAT Barsa
SCARA 1:1000

NUMAR CADASTRAL	SUPRAFATA	ADRESA IMOBILULUI
9646	2.7348 Ha	Intravilan, Loc. Barsa , Strada 4
Carte Funciara		U.A.T.
		Barsa

PLAN DE INCADRARE
SCARA 1:10000

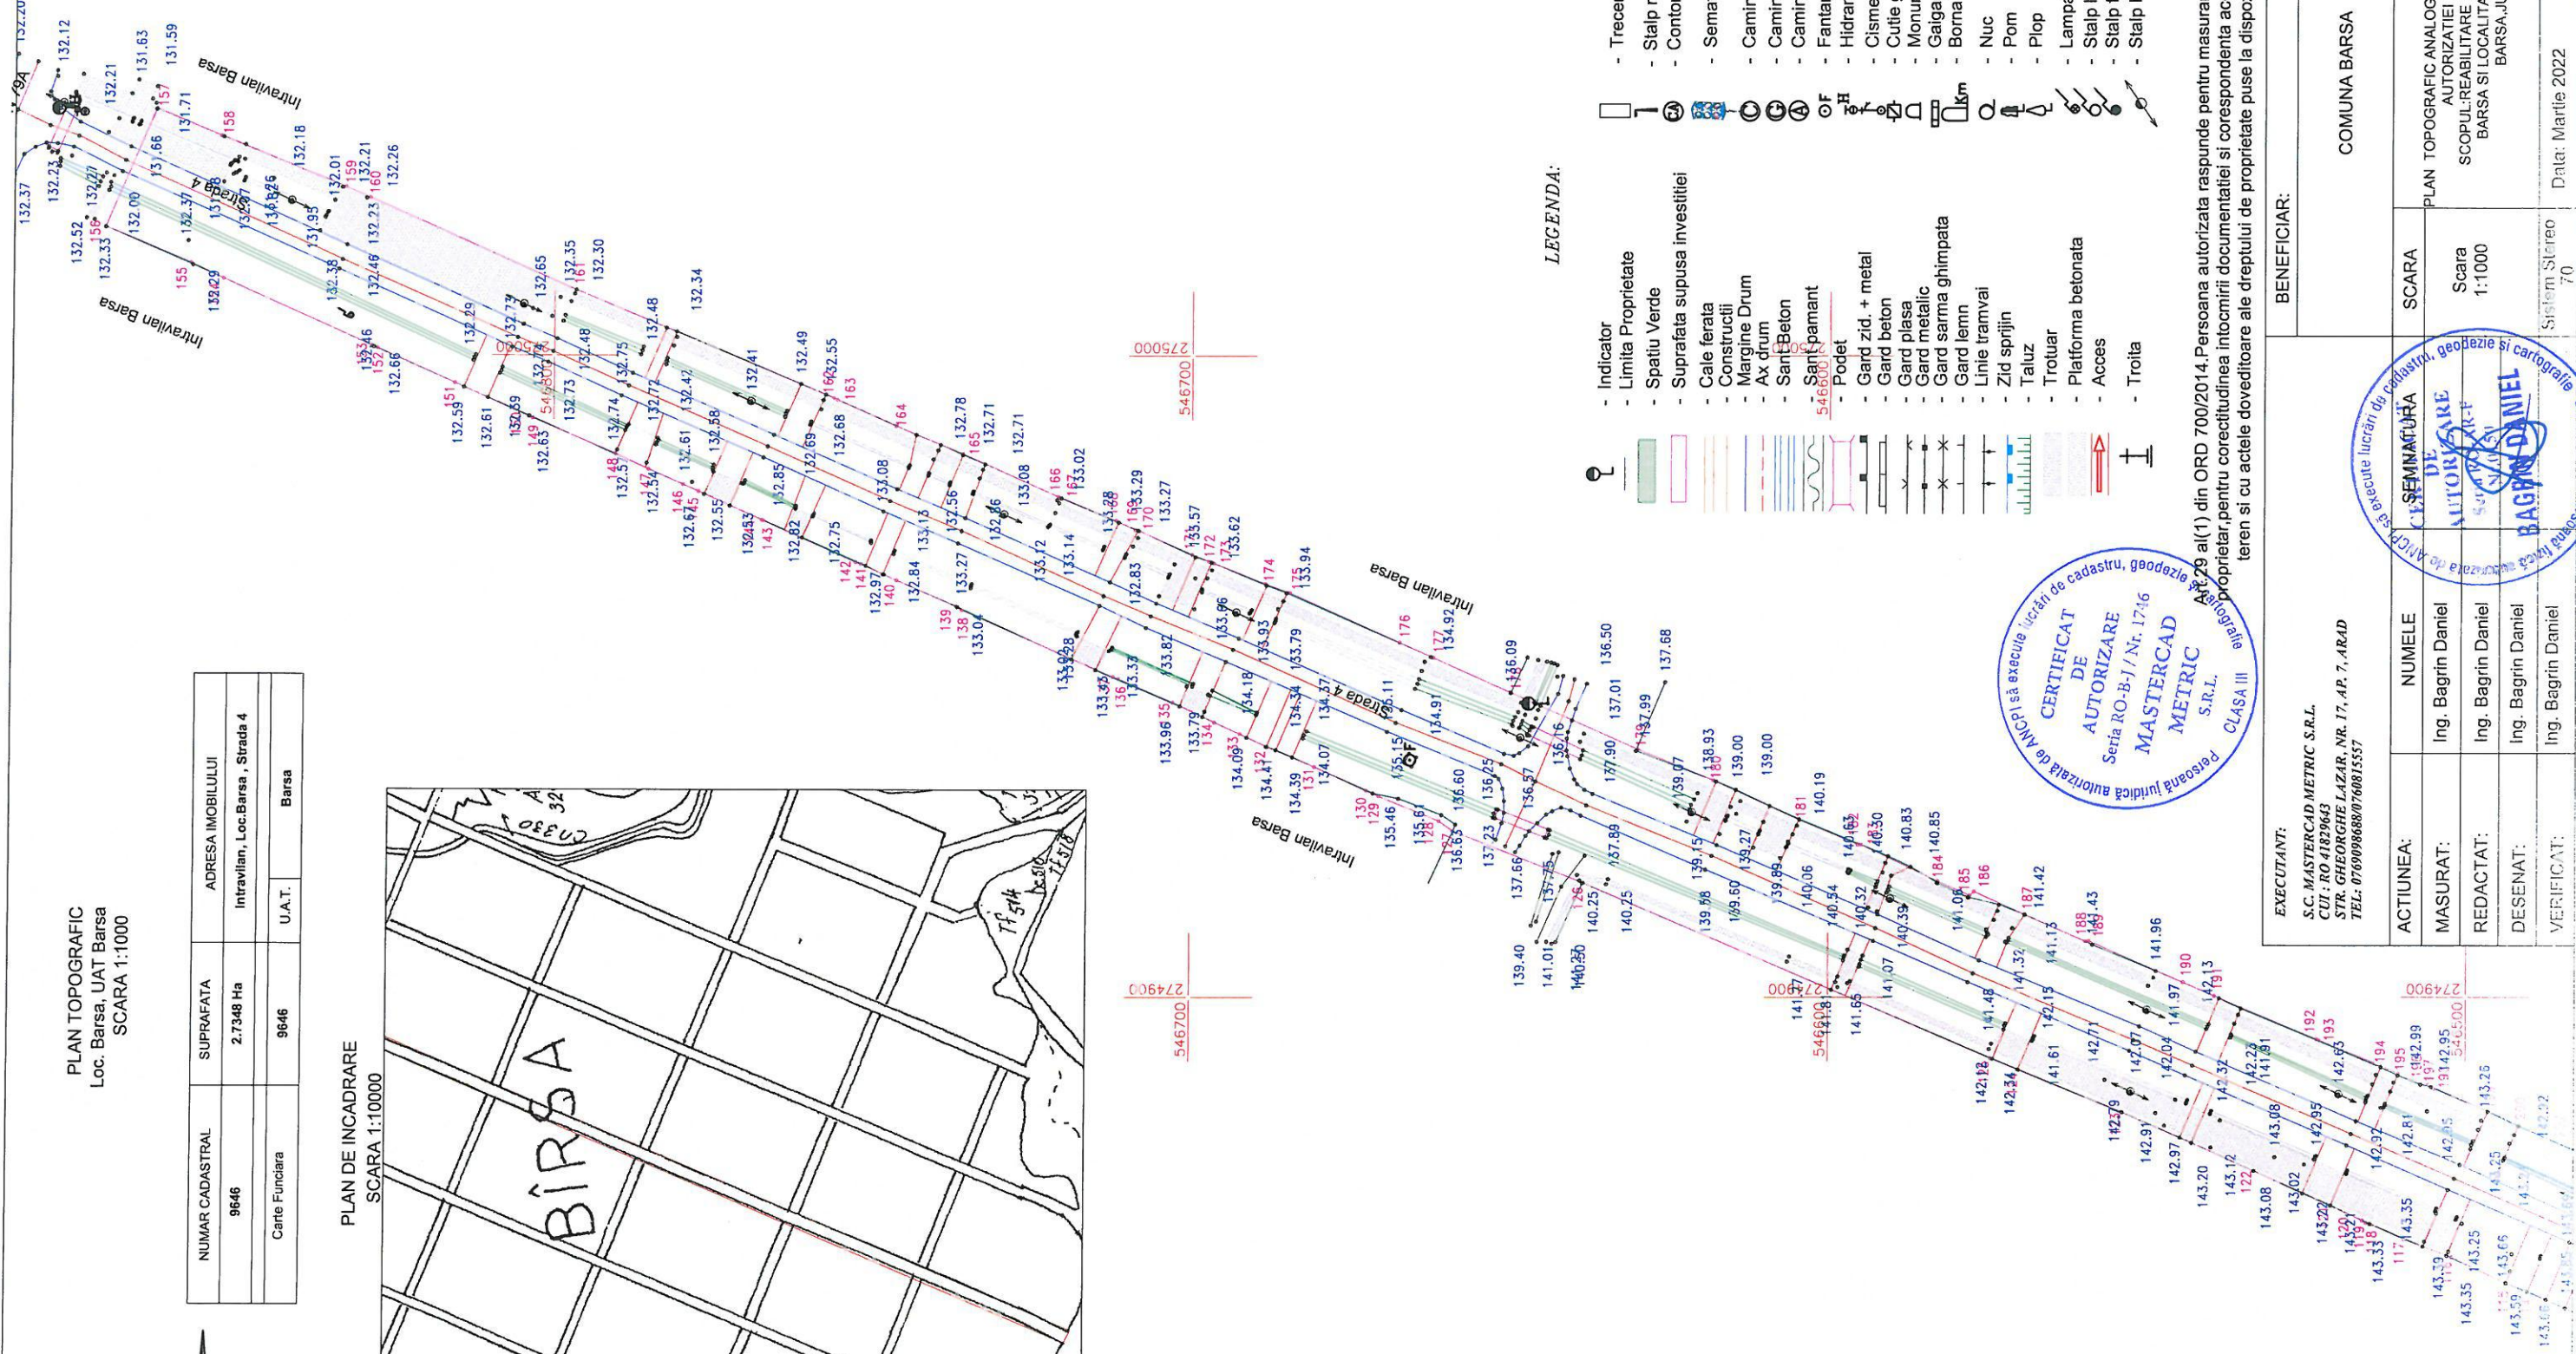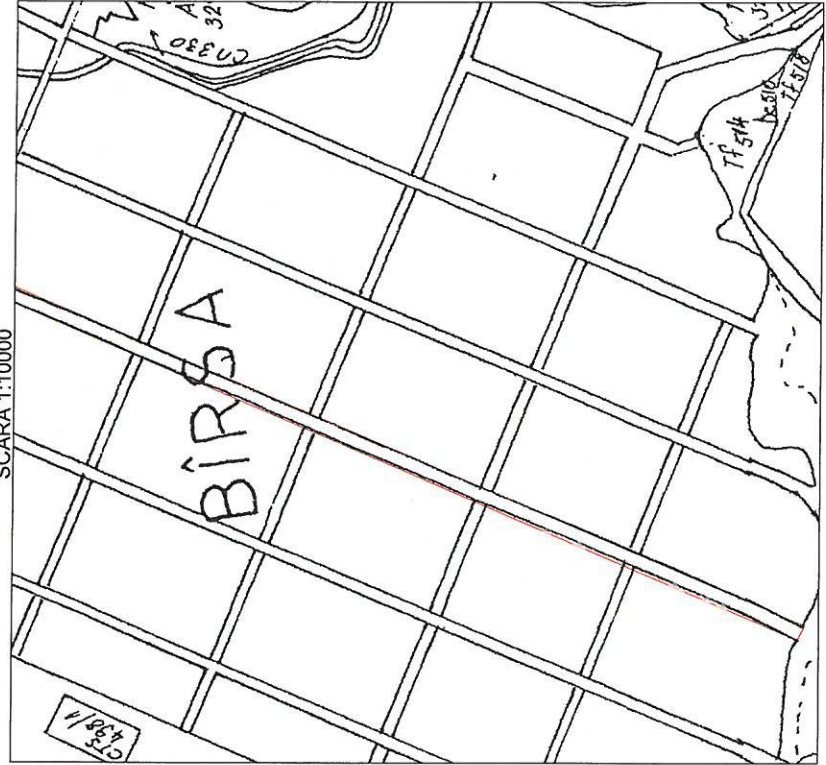

LEGENDA:

- Indicator
- Limita Proprietate
- Spatiu Verde
- Suprafata supusa investitiei
- Cale ferata
- Constructii
- Margine Drum
- Ax drum
- Sanit Beton
- Sanit Pamant
- Podet
- Gard zid. + metal
- Gard beton
- Gard plasa
- Gard metallic
- Gard sarma ghimpata
- Gard lemn
- Linie tramvai
- Zid sprijin
- Taluz
- Trotuar
- Platforma betonata
- Acces
- Troita
- Trecere pietoni
- Stalp metal
- Contor Apa
- Semafor
- Camin vizitare canal
- Camin vizitare gaze
- Camin vizitare apa
- Fantana
- Hidrant
- Cisterna
- Cutie gaze
- Monument
- Gaigar
- Borna kilometrica
- Nuc
- Pom
- Plop
- Lampadar
- Stalp lemn
- Stalp fier
- Stalp beton





Art. 29 al(1) din ORD 700/2014. Persoana autorizata raspunde pentru masurarea imobilului indicat de proprietar, pentru corectitudinea intocmirii documentatiei si corespondenta acesteia cu realitatea din teren si cu actele doveditoare ale dreptului de proprietate puse la dispozitie de proprietar.

EXECUTANT:		BENEFICIAR:	
S.C. MASTERCAD METRIC S.R.L. CUI : RO 41829643 STR. GHEORGHE LAZAR, NR. 17, AP. 7, ARAD TEL: 0769098888/0760815557		COMUNA BARSA	
ACTIUNEA:	NUMELE	SCARA	PLAN TOPOGRAFIC ANALOGIC NECESAR LA OBTINEREA
MASURAT:	Ing. Bagrin Daniel	Scara 1:1000	AUTORIZATIEI DE CONSTRUIRE IN
REDACTAT:	Ing. Bagrin Daniel		SCOPUL: REABILITARE STRAZILE 3,4 LOCALITATEA
DESENAT:	Ing. Bagrin Daniel		BARSA SI LOCALITATEA ALDESTI, COMUNA
VERIFICAT:	Ing. Bagrin Daniel		BARSA, JUDETUL ARAD
		Sistem Stereo 70	Data: Martie 2022
			PL 1

PLAN TOPOGRAFIC
Loc. Barsa, UAT Barsa
SCARA 1:1000

NUMAR CADASTRAL	SUPRAFATA	ADRESA IMOBILULUI
9646	2.7348 Ha	Intravilan, Loc.Barsa , Strada 4
Carte Fundiara		
9646		U.A.T.
Barsa		

PLAN DE INCADRARE
SCARA 1:10000

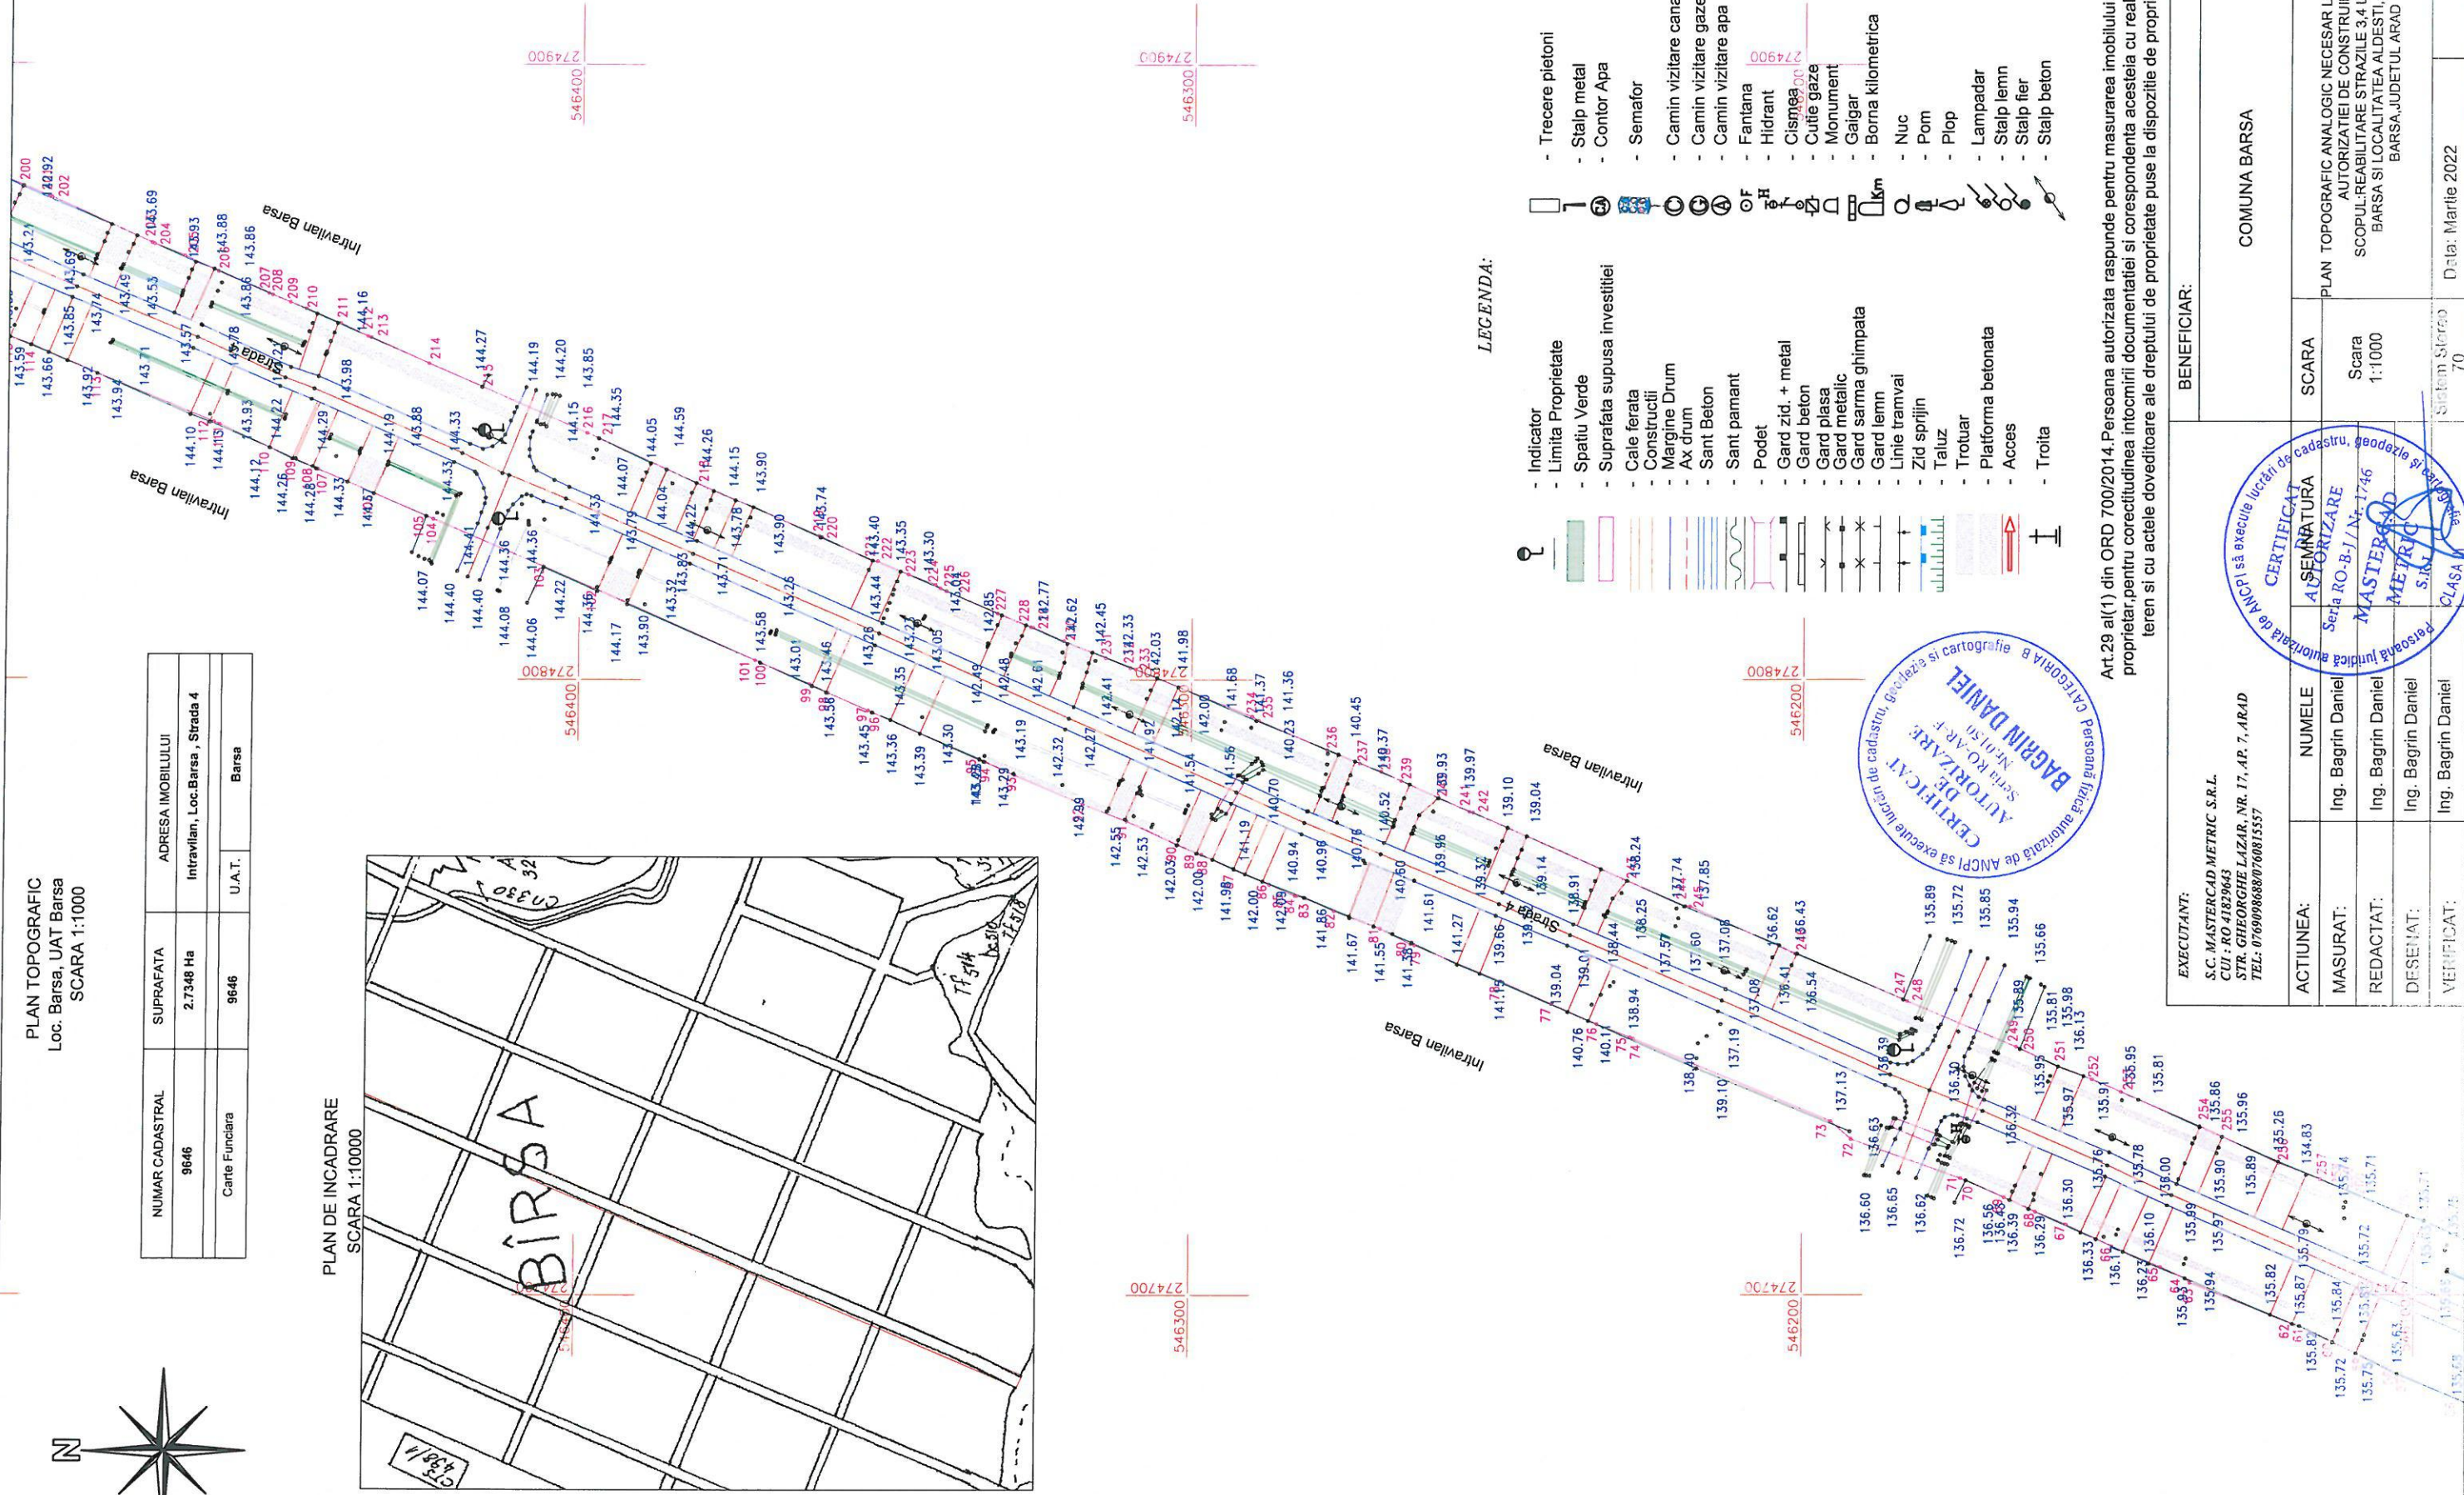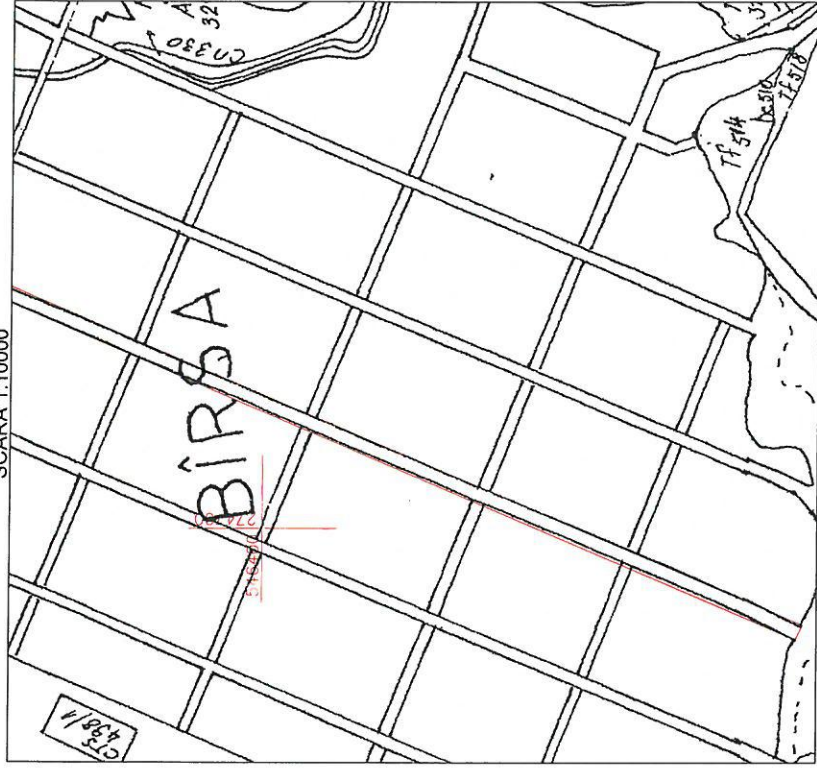

Art.29 al(1) din ORD 700/2014.Persoana autorizata raspunde pentru masurarea imobilului indicat de proprietar, pentru corectitudinea intocmirii documentatiei si corespondenta acesteia cu realitatea din teren si cu actele doveditoare ale dreptului de proprietate puse la dispozitie de proprietar.

EXECUTANT:
S.C. MASTERCAD METRIC S.R.L.
CUI : RO 41829643
STR. GHEORGHE LAZAR, NR. 17, AP. 7, ARAD
TEL: 0760986880/0760815557



BENEFICIAR:				
COMUNA BARSĂ				
ACTIUNEA:	NUMELE	SCARA	PLAN TOPOGRAFIC NECESAR LA OBTINEREA	
MASURAT:	Ing. Bagrin Daniel	Scara 1:1000	AUTORIZATIEI DE CONSTRUIRE IN	
REDACTAT:	Ing. Bagrin Daniel		SCOPUL: REABILITARE STRAZILE 3.4 LOCALITATEA	
DESENIAT:	Ing. Bagrin Daniel		BARSĂ SI LOCALITATEA ALDEI, COMUNA	
VERIFICAT:	Ing. Bagrin Daniel		BARSĂ, JUDEȚUL ARAD	

PLAN TOPOGRAFIC
Loc. Barsa, UAT Barsa
SCARA 1:1000



NUMAR CADASTRAL	SUPRAFATA	ADRESA IMOBILULUI
9646	2.7348 Ha	Intravilan, Loc. Barsa , Strada 4
Carte Funciara	9646	U.A.T.
		Barsa

PLAN DE INCADRARE
SCARA 1:10000

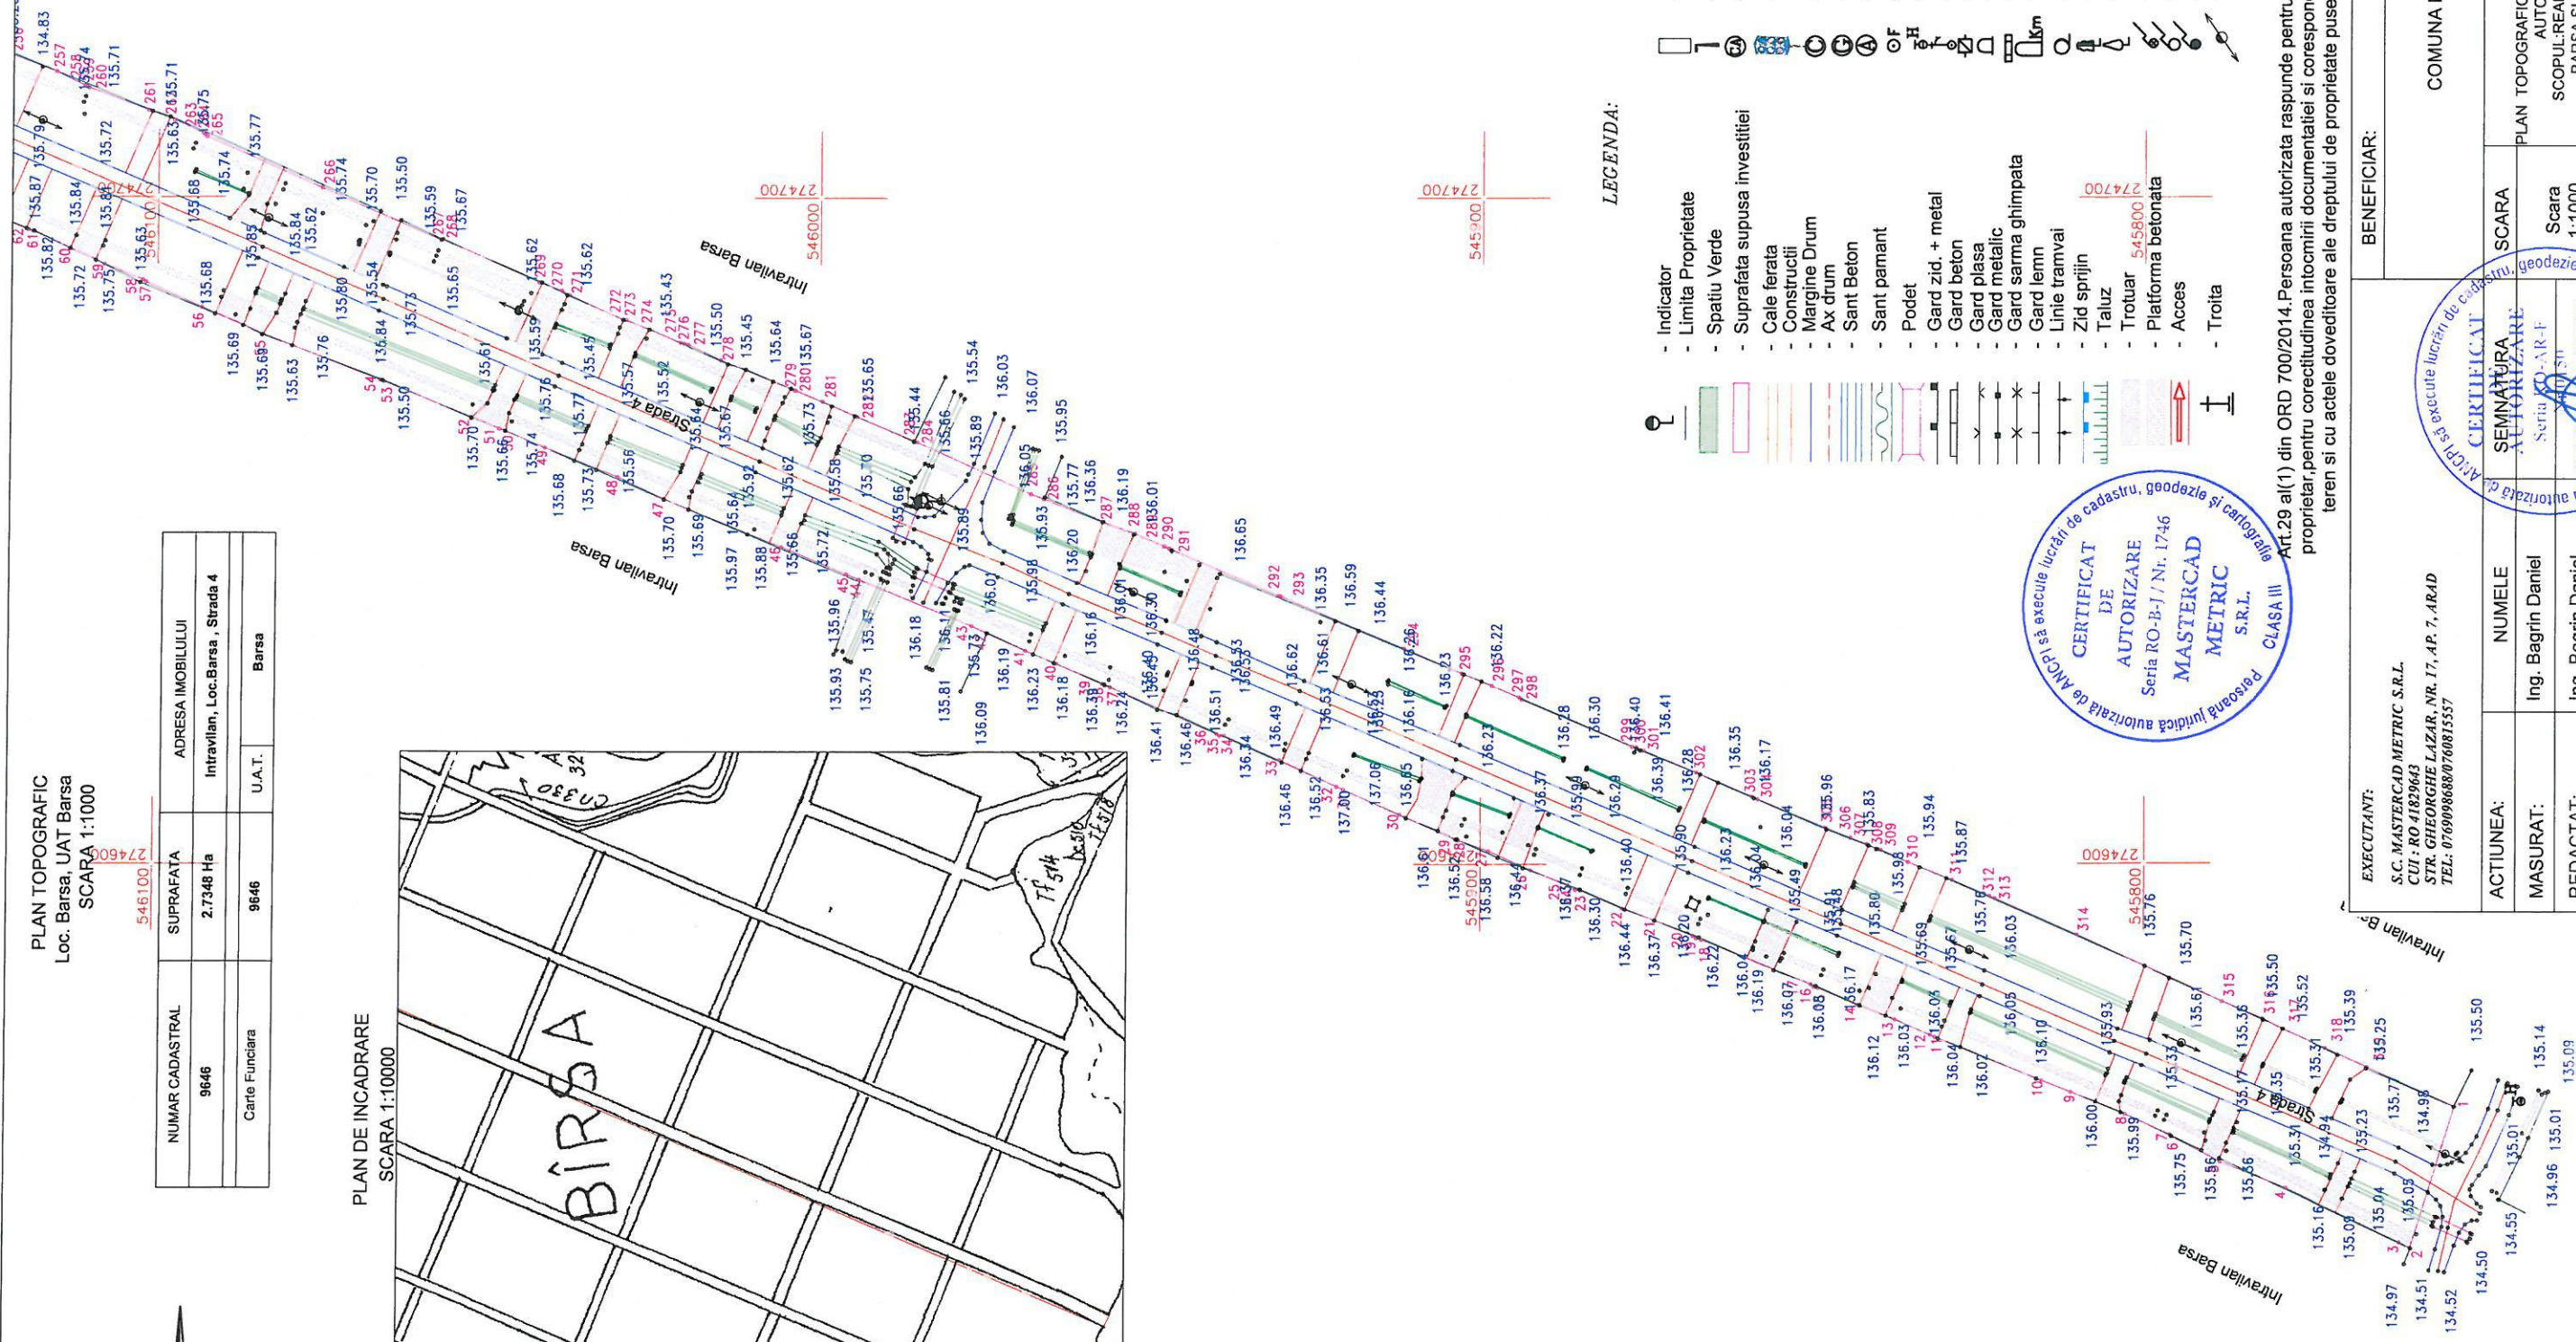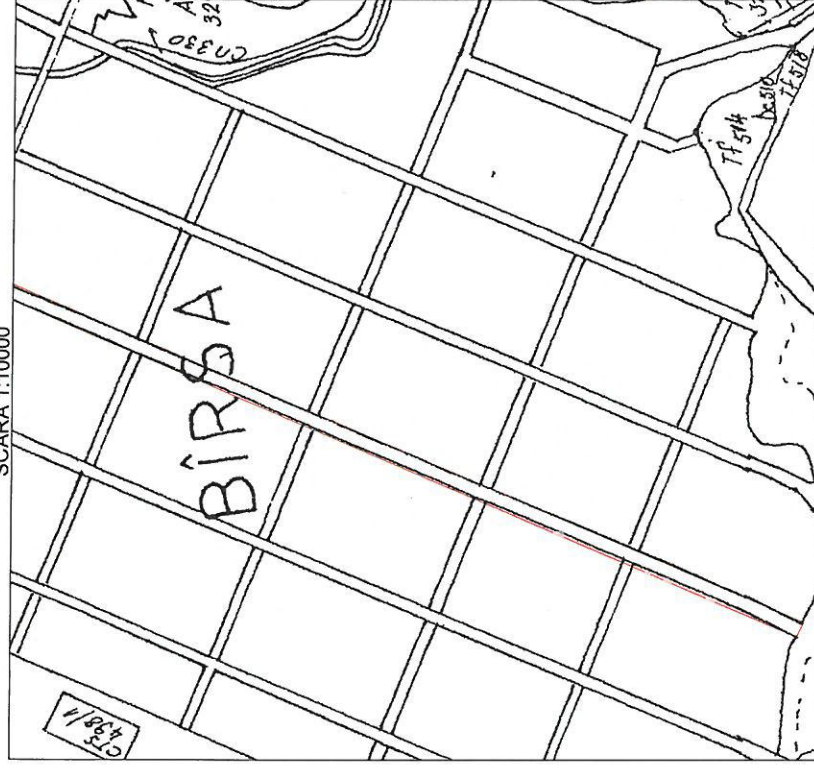


LEGENDA:

- Indicator
- Limita Proprietate
- Spatiu Verde
- Suprafata supusa investitiei
- Cale ferata
- Constructii
- Margine Drum
- Ax drum
- Sant Beton
- Sant pamant
- Podet
- Gard zid. + metal
- Gard beton
- Gard plasa
- Gard metalic
- Gard sarma ghimpata
- Gard lemn
- Linie tramvai
- Zid sprijin
- Taluz
- Trotuar
- Platforma betonata
- Acces
- Troita
- Trecere pietoni
- Stalp metal
- Contor Apa
- Semafor
- Camin vizitare canal
- Camin vizitare gaze
- Camin vizitare apa
- Fantana
- Hidrant
- Cisterna
- Cutie gaze
- Monument
- Gaigar
- Borna kilometrica
- Nuc
- Pom
- Plop
- Lampadar
- Stalp lemn
- Stalp fier
- Stalp beton

CERTIFICAT
DE
AUTORIZARE
Seria RO-B-I / Nr. 1746
MASTERCAD
METRIC
S.R.L.
CLASA III
Persoană juridică autorizată de ANCR să execute lucrări de cadastru, geodezie şi cartografie

EXECUTANT:
S.C. MASTERCAD METRIC S.R.L.
CUI : RO 41829643
STR. GHEORGHE LAZAR, NR. 17, AP. 7, ARAD
TEL: 0760998680/060815557

BENEFICIAR:		COMUNA BARSĂ	
ACTIUNEA:	NUMELE	SCARA	PLAN TOPOGRAFIC ANALOGIC NECESAR LA OBTINEREA
MASURAT:	Ing. Bagrin Daniel	Scara 1:1000	AUTORIZATIEI DE CONSTRUIRE IN
REDACTAT:	Ing. Bagrin Daniel		SCOPUL: REABILITARE STRAZILE 3.4 LOCALITATEA
DESENAT:	Ing. Bagrin Daniel		BARSĂ SI LOCALITATEA ALDEI, COMUNA
VERIFICAT:	Ing. Bagrin Daniel		BARSĂ, JUDEȚUL ARAD
		Sistem Stereo 70	Data: Martie 2022
			PL 3

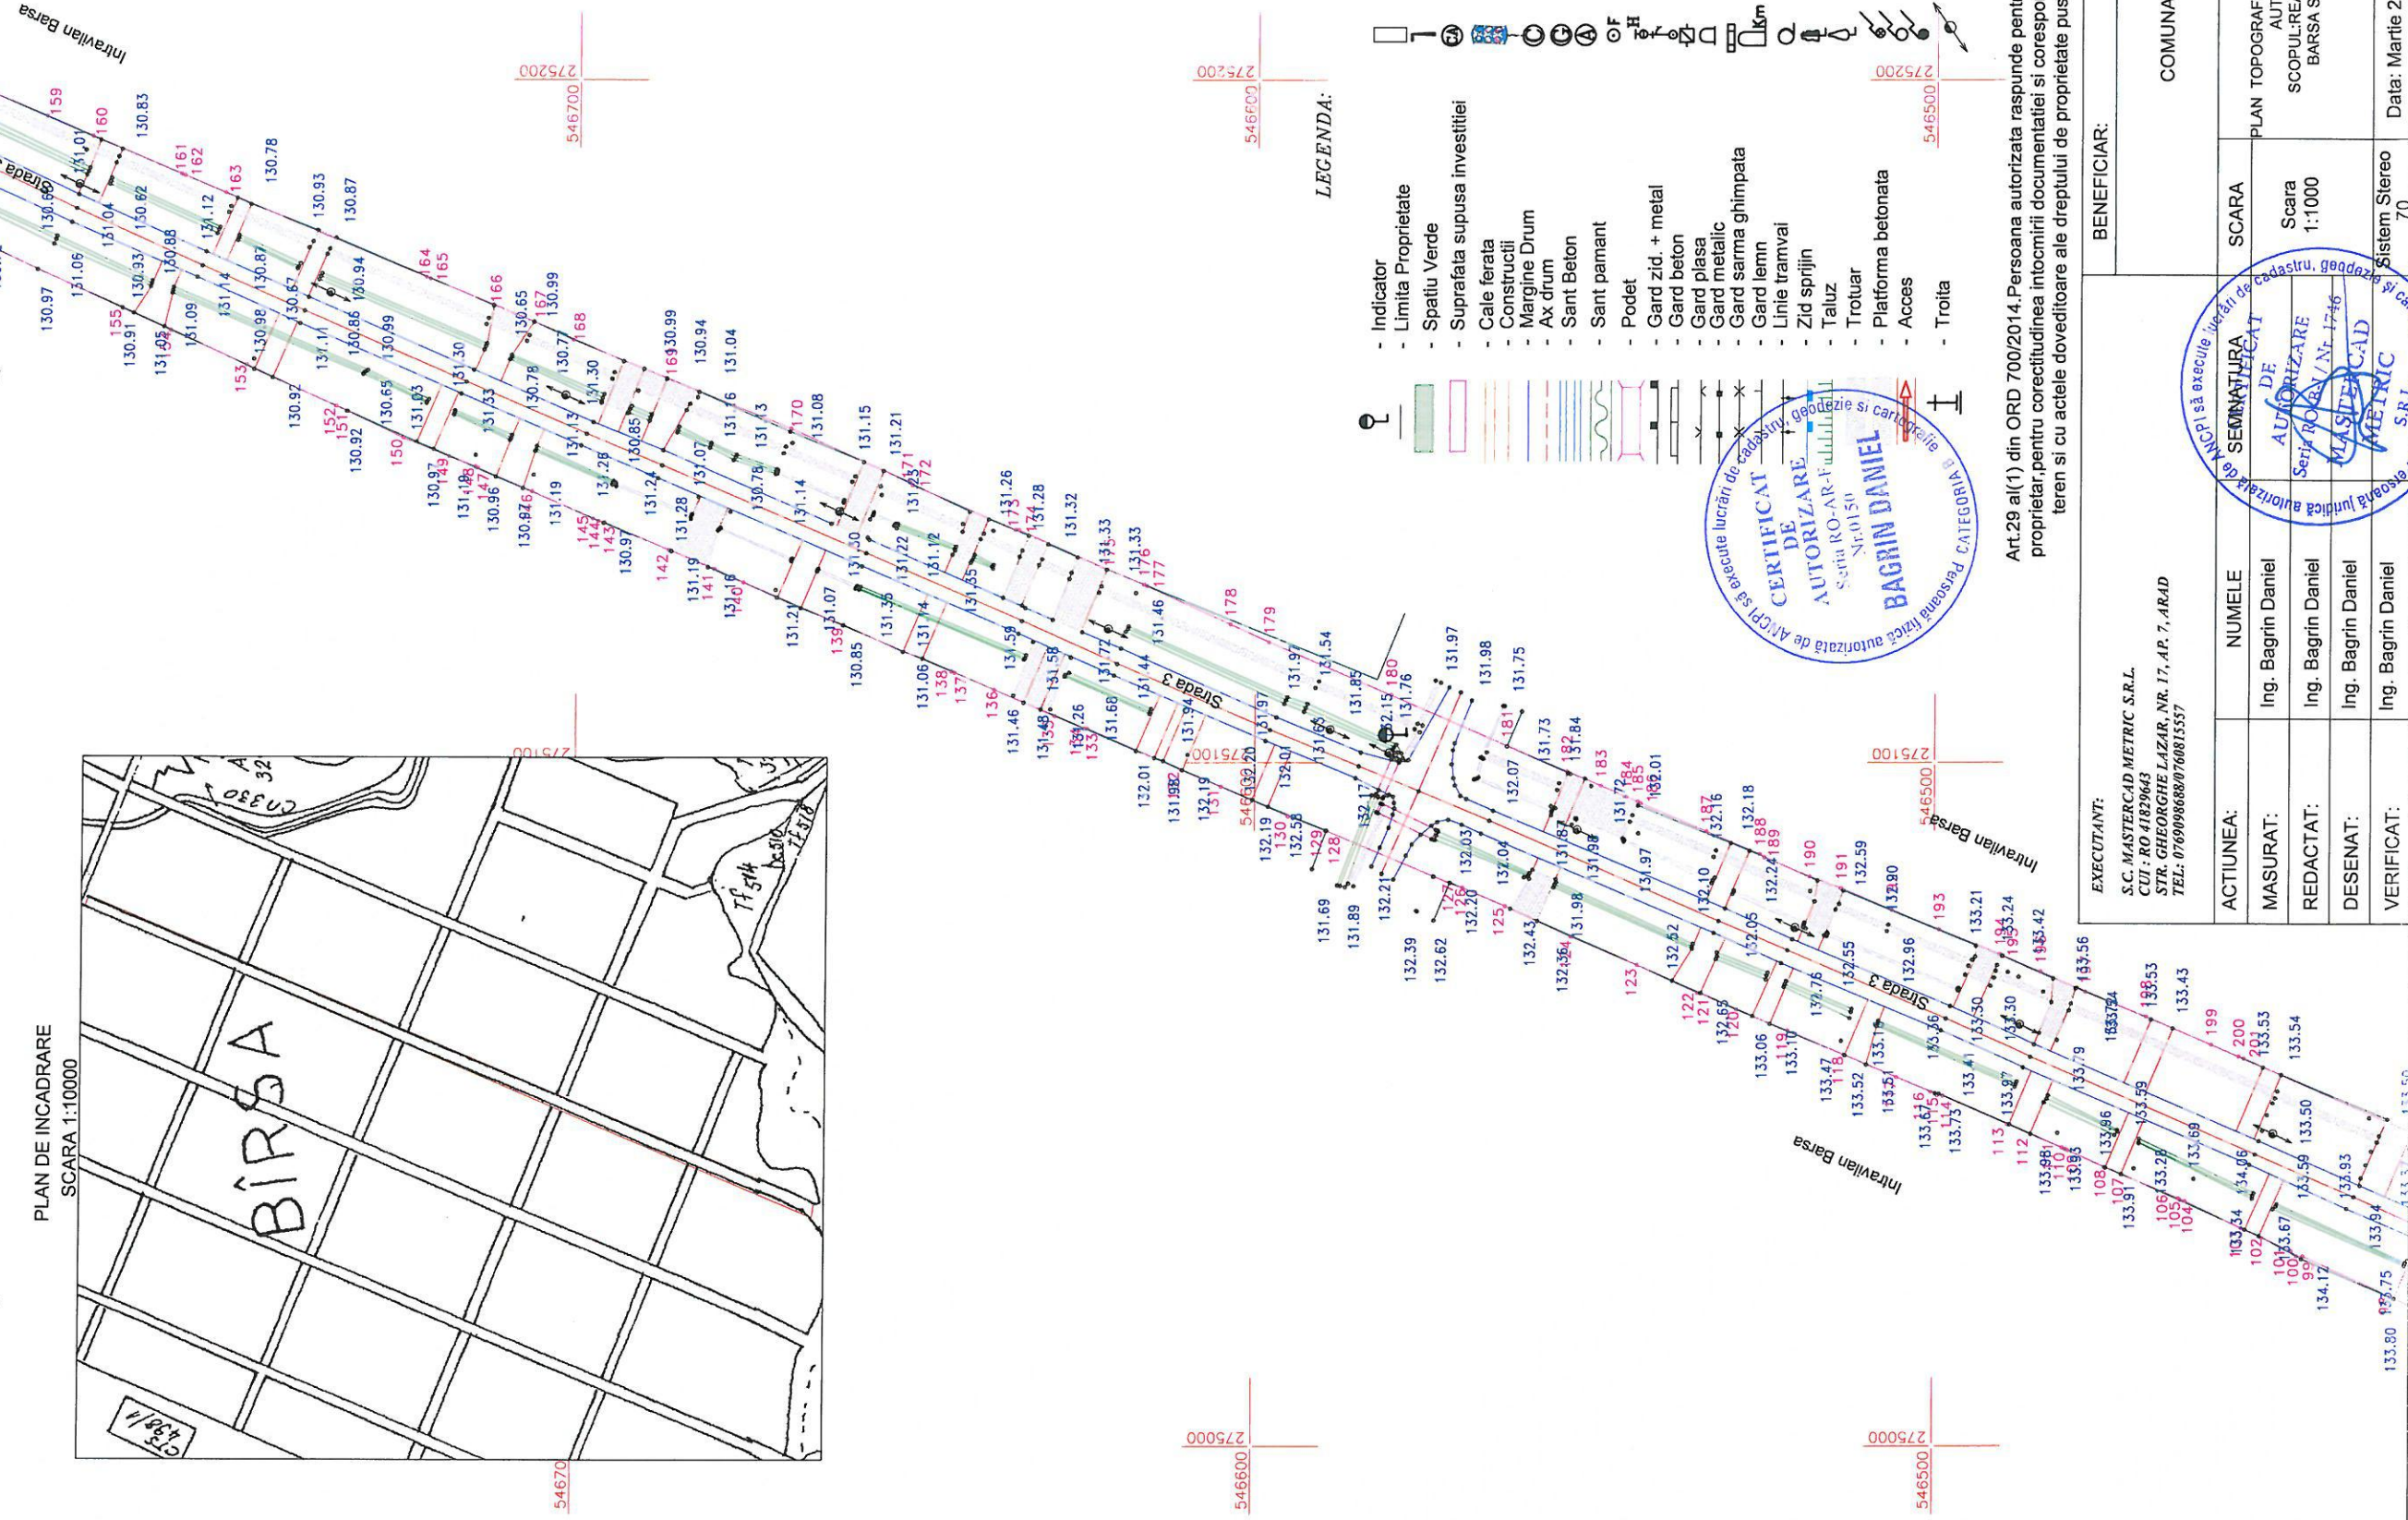[illegible]

EXECUTANT:
S.C. MASTERCAD METRIC S.R.L.
CUI : RO 41829643
STR. GHEORGHE LAZAR, NR. 17, AP. 7, ARAD
TEL: 07690098688/076081557



COMUNA BARSANA

ACTIUNEA:	NUMELE	SCARA	PLAN TOPOGRAFIC ANALOGIC NECESAR LA OBTINEREA AUTORIZATIEI DE CONSTRUIRE IN SCOPUL: REABILITARE STRAZILE 3.4 LOCALITATEA BARSA SI LOCALITATEA ALDESTII, COMUNA BARSA, JUDEUTUL ARAD
MASURAT:	Ing. Bagrin Daniel	Scara 1:1000	
REDACTAT:	Ing. Bagrin Daniel		
DESENAT:	Ing. Bagrin Daniel		
VERIFICAT:	Ing. Bagrin Daniel	Sistem Stereo 70	Data: Martie 2022 PL 1

PL 1



PLAN DE INCADRA
SCARA 1:10000

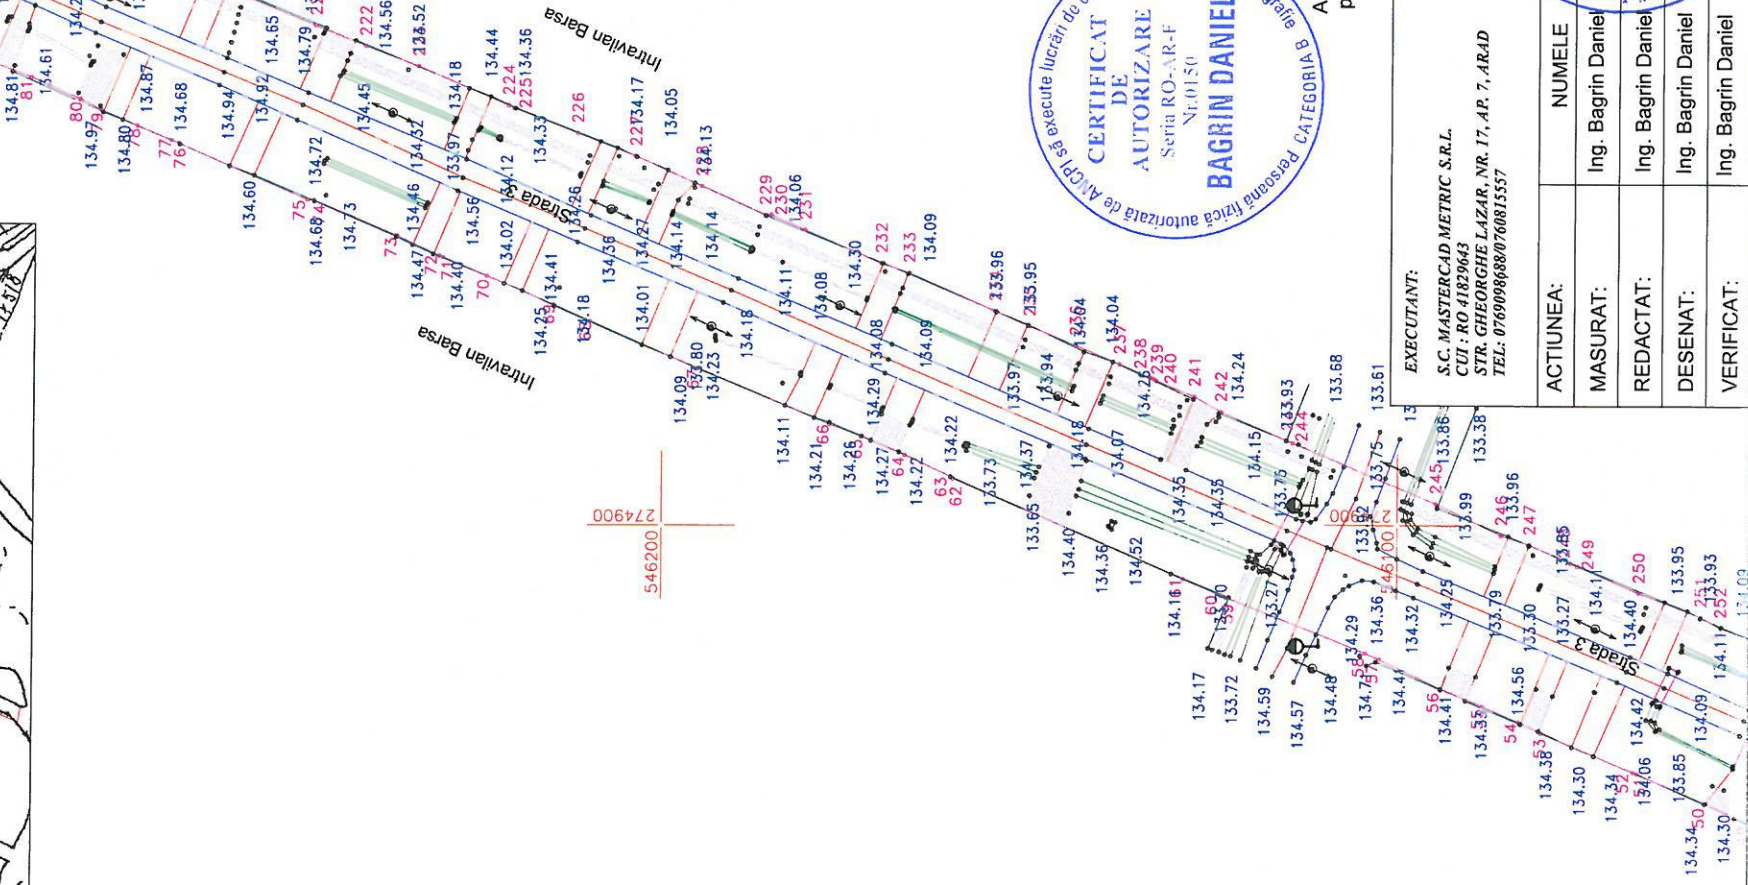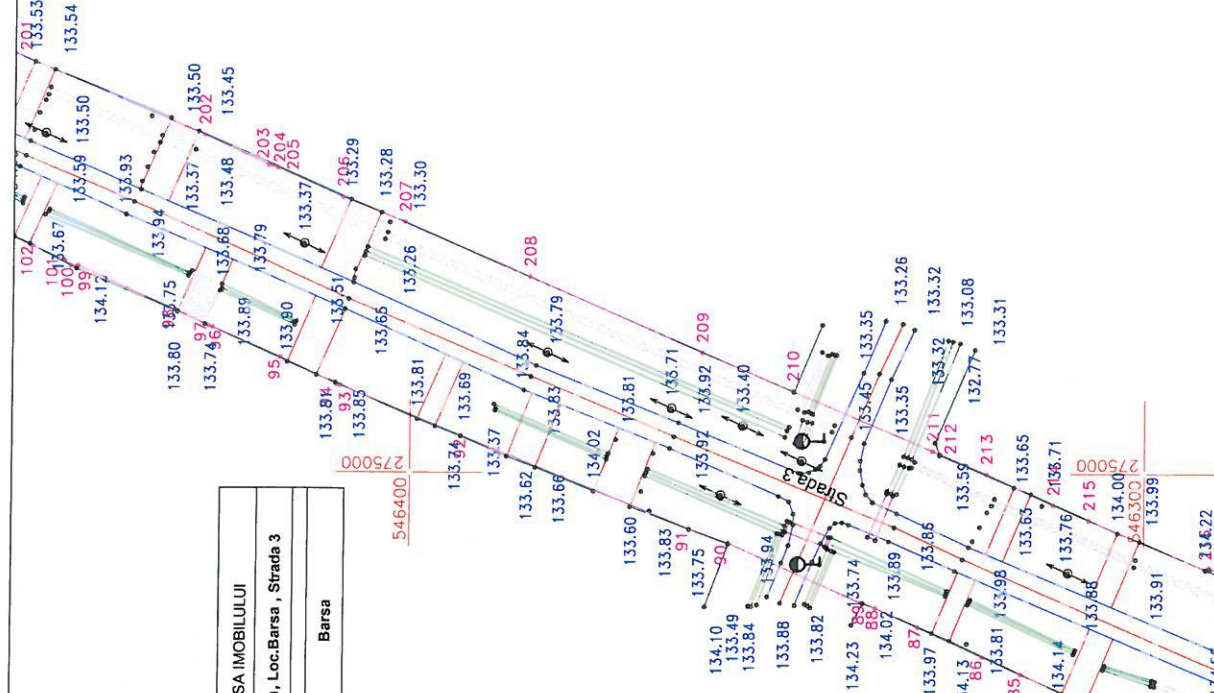

																						
Indicator Limita Proprietate	Spatiu Verde	Suprafata supusa investitiei	Cale ferata	Constructii	Margine Drum	Ax drum	Sant Beton	Sant pamant	Podet	Gard zid. + metal	Gard beton	Gard plasa	Gard metallic	Gard sarma ghimpata	Gard lemn	Linie tramvai	Zid sprijn	Taluz	Trotuar	Platforma betonata	Acces	Troita
575000	540200																					
- Trecere pietoni	- Stalp metal	- Contor Apa	- Semafor	- Camin vizitare	- Camin vizitare	- Camin vizitare	- Fantana	- Hidrant	- Cismea	- Cutile gaze	- Monument	- Galgar	- Borna kilometri	- Nuc	- Pom	- Plop	- Lampadar	- Stalp lemn	- Stalp fier	- Stalp beton		



Art.29 al(1) din ORD 700/2014, Persoana autorizată raspunde pentru masurarea imobilului indicat de proprietar, pentru corectitudinea întocmirii documentației și corespondența acesteia cu realitatea din teren și cu actele doveditoare ale dreptului de proprietate puse la dispoziție de proprietar.

EXECUTANT:
S.C. MASTERC
CUI: RO 41829
STR. GHEORG
TEL: 076909868

C S.R.L.,
NR. 17, AP. 7, ARAD
557

BENEFICIAR:



COMUNA BARSA

ACTIUNEA:	NUMELE	CERTIFICAT de cadastru, geodezie si cartografie	SCARA	PLAN TOPOGRAFIC ANALOGIC NECESAR LA OBTINEREA AUTORIZATIEI DE CONSTRUIRE IN SCOPUL:REABILITARE STRAZILE 3.4 LOCALITATEA BARSA SI LOCALITATEA ALDESTI, COMUNA BARSA, JUDETUL ARAD
MASURAT:	Ing. Bagrin Daniel	AUTORIZARE Seria RO-BL-13-1746	Scara 1:1000	
REDACTAT:	Ing. Bagrin Daniel	MASTER PLAN		
DESENAT:	Ing. Bagrin Daniel	MEZOTIC		
VERIFICAT:	Ing. Bagrin Daniel	Sistem Stereo 70		Data: Martie 2022 PL 2



PLAN DE INCADRARE
SCARA 1:10000

NUMAR CADASTRAL	SUPRAFATA	ADRESA IMOBILULUI
9648	2.6192 Ha	Intravilan, Loc.Barsa , Strada 3
Carte Funciara	9648	U.A.T. Barsa

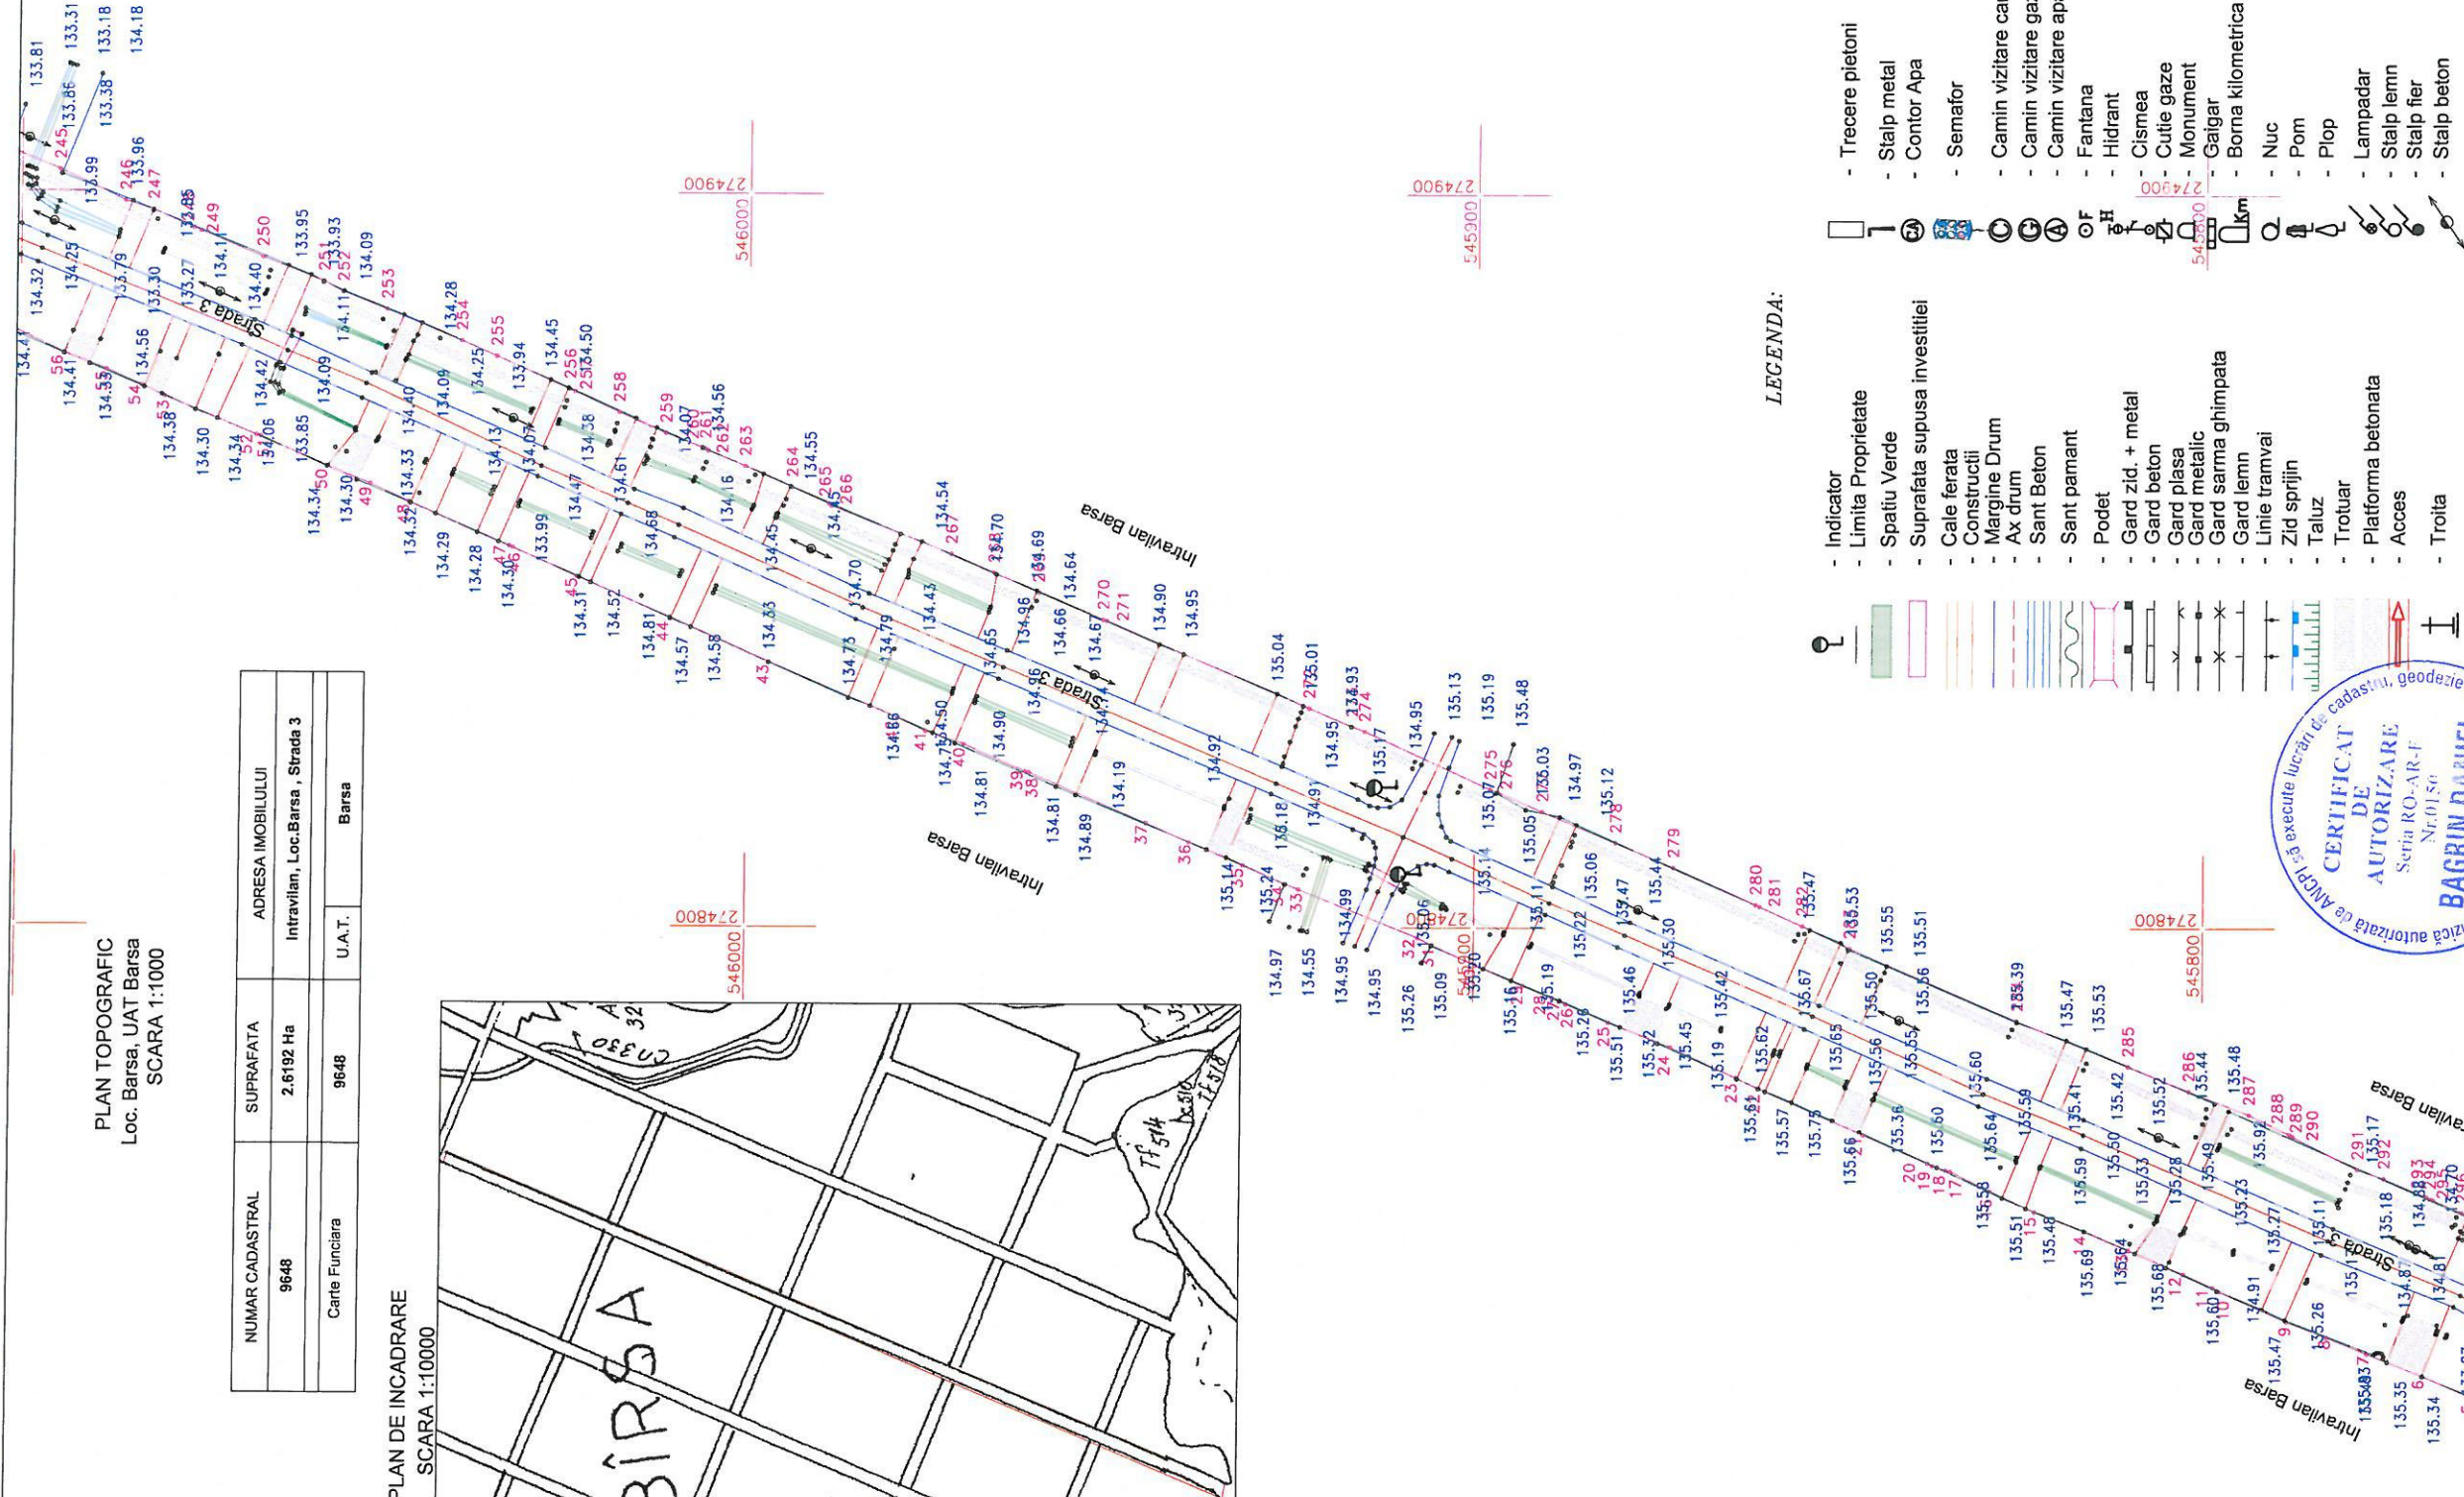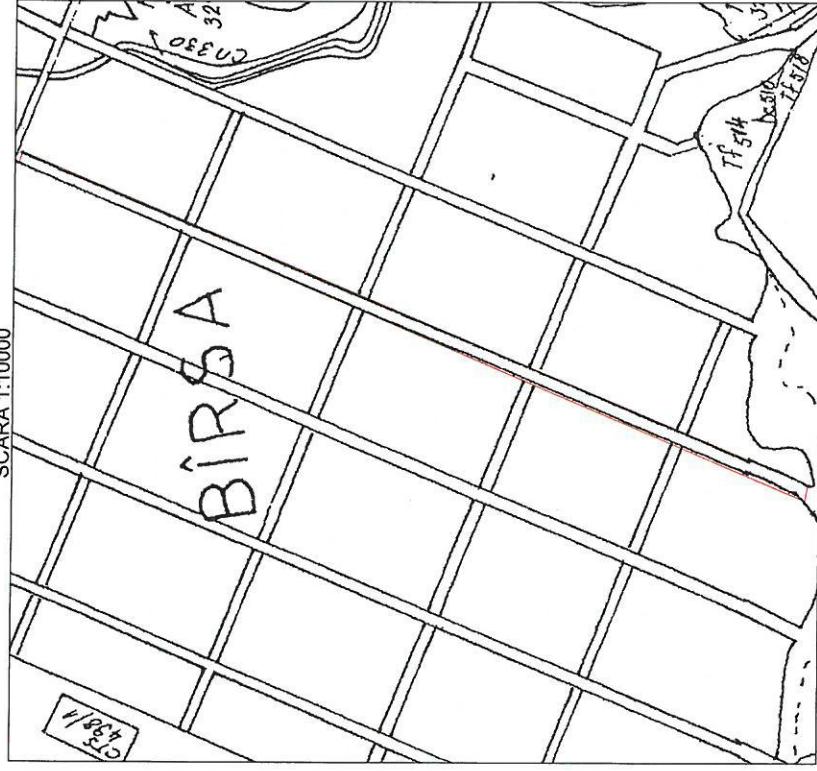

- | | | | |
|--|------------------------------|--|--|
| | Indicator | | |
| | Limita Proprietate | | |
| | Spatiu Verde | | |
| | Suprafata supusa investitiei | | |
| | Cale ferata | | |
| | Constructii | | |
| | Margine Drum | | |
| | Ax drum | | |
| | Sant Beton | | |
| | Sant pamant | | |
| | Podet | | |
| | Gard zid, + metal | | |
| | Gard beton | | |
| | Gard plasa | | |
| | Gard metallic | | |
| | Gard sarma ghimpata | | |
| | Gard lemn | | |
| | Linie tramvai | | |
| | Zid sprijin | | |
| | Taluz | | |
| | Trotuar | | |
| | Platforma betonata | | |
| | Acces | | |
| | Troita | | |

LEGENDA:



Art.29 al(1) din ORD 700/2014. Persoana autorizata raspunde pentru masurarea imobilului indicat de proprietar, pentru corectitudinea intocmirii documentatiei si corespondenta acesteia cu realitatea din teren si cu actele doveditoare ale dreptului de proprietate puse la dispozitie de proprietar.

EXECUTANT:

S.C. MASTERCAD METRIC S.R.L.
CUI : RO 41829643
STR. GHEORGHE LAZAR, NR. 17, AP. 7, ARAD
TEL: 0769098688/0760815557

BENEFICIAR:

COMUNA BARSA

ACTIUNEA:	NUMELE	DE	PLAN TOPOGRAFIC ANALOGIC NECESAR LA OBTINEREA AUTORIZATIEI DE CONSTRUIRE IN SCOPUL:REABILITARE STRAZILE 3.4 LOCALITATEA BARSA SI LOCALITATEA ALDESTII, COMUNA BARSA, JUDETUL ARAD
MASURAT:	Ing. Bagrin Daniel	SEMNATURA Scria RO-B-1/Int. 1746	SCARA
REDACTAT:	Ing. Bagrin Daniel	MASTI/ CAD	Scara 1:1000
DESENAT:	Ing. Bagrin Daniel	SAT/ TRAC AR.L.	
VERIFICAT:	Ing. Bagrin Daniel	CLASA III	Sistem Stereo 70
			Data: Martie 2022
			PL 3