



# PLAN DE INCADRARE IN TERITORIU

F.S.


N

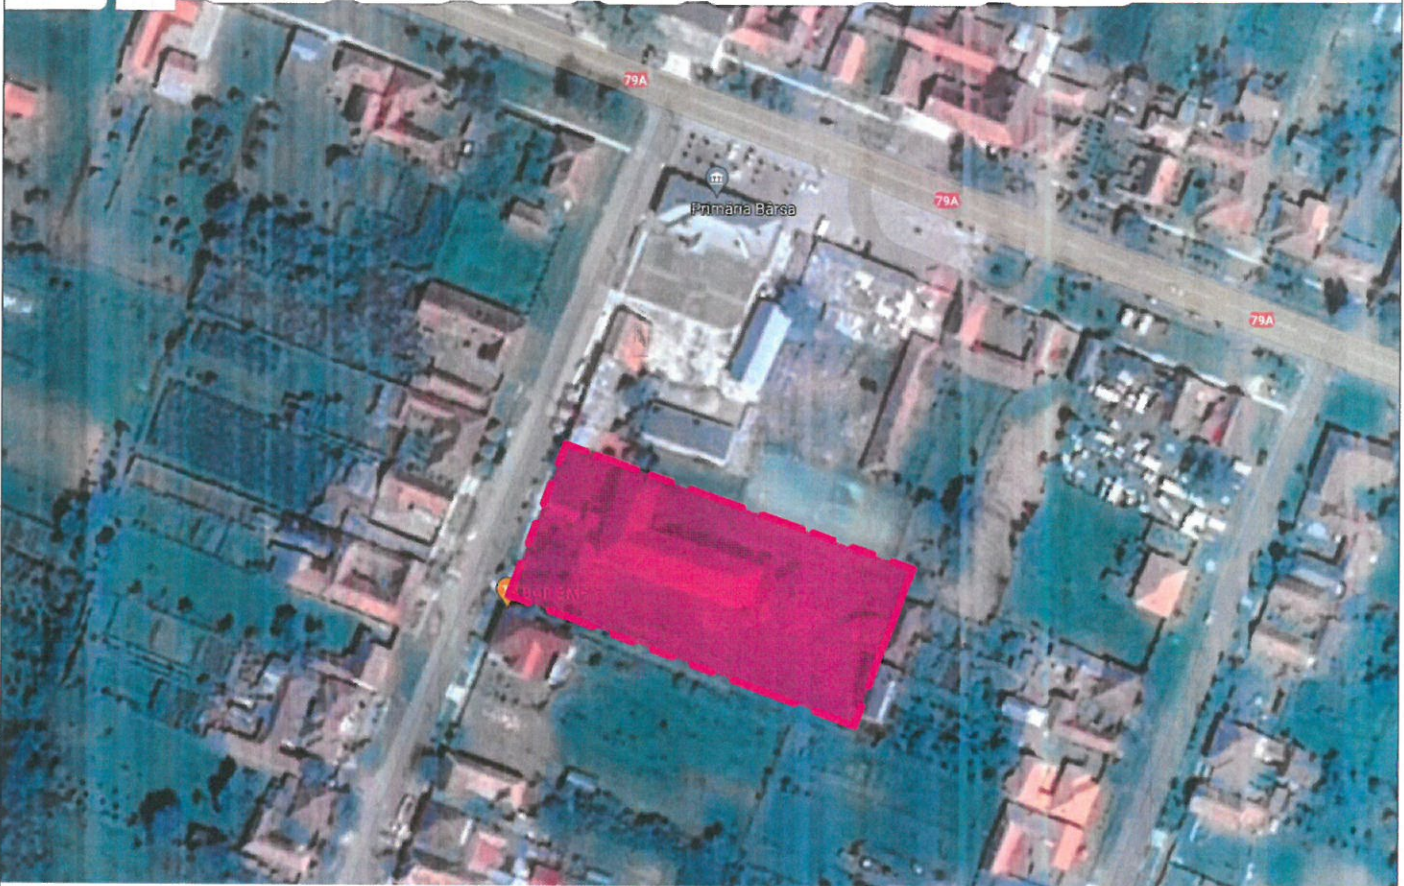

IMAGINE SATELITARA

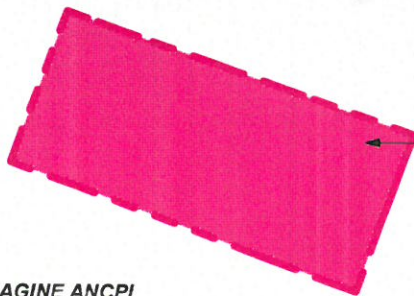

CF 637 Barsa, nr. Cad 637  
S\_teren = 4439,00mp  
COMUNA BARSĂ (prop. STATUL ROMÂN)

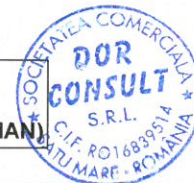

ORDINUL ARHITECTILOR  
DIN ROMANIA  
10777  
**Sebastian Ioan CIOBANU**  
Arhitect cu drept de semnătură

IMAGINE ANCPA



CATEGORIA DE IMPORTANȚĂ "C"  
CLASA DE IMPORTANȚĂ "III"  
GRAD DE REZISTENȚĂ LA FOC "II"  
EXIGENȚĂ LA VERIFICARE "A1,B1,C,D,E,F"

PROIECTANT GENERAL:



S.C. GOODWILL STUDIO S.R.L.  
Cluj Napoca  
Str. Napoca nr. 16  
Nr. inmatriculare: J12/4442/2017  
C.U.I. 37898955

PROIECTANT DE ARHITECTURĂ:



DOR Consult srl  
440221 Satu Mare, str. LucIAN, Blaga UU20 ap. 9  
tel. 0726381813, fax 0364815603

	NUME	SEMN	scara :
sef proiect	arh. David Bianca		F.S.
proiectat	arh. Sebastian Ciobanu		data :
desenat	arh. Sebastian Ciobanu		SEPT 2023
beneficiar : Unitatea Administrativ Teritoriala UAT - BARSĂ			nr. proiect : 215/2022
titlu proiect :			faza :
LUCRARI DE EFICIENTIZARE ENERGETICA LA SCOALA GIMAZIALA BARSĂ			PT+DDE
nr. 197, com Barsa, judetul Arad			
plansa :			nr. plansa :
PLAN DE INCADRARE IN TERITORIU			A.01