


FATADA EST/VEST_SITUATIE EXISTENTA


1:100

LEGENDĂ

- 1 tencuială decorativă minerală, culoare galben
- 2 înveliș ceramic, culoare roșu
- 3 tamplarie PVC multicamerală culoare maro, cu geam simplu termoizolant
- 4 coș de fum din cărămidă plină
- 5 înveliș tablă ondulată, culoare maro
- 6 tencuială decorativă minerală, culoare ocru-roșu
- 7 igheab tablă zincată
- 8 burlan tablă zincată

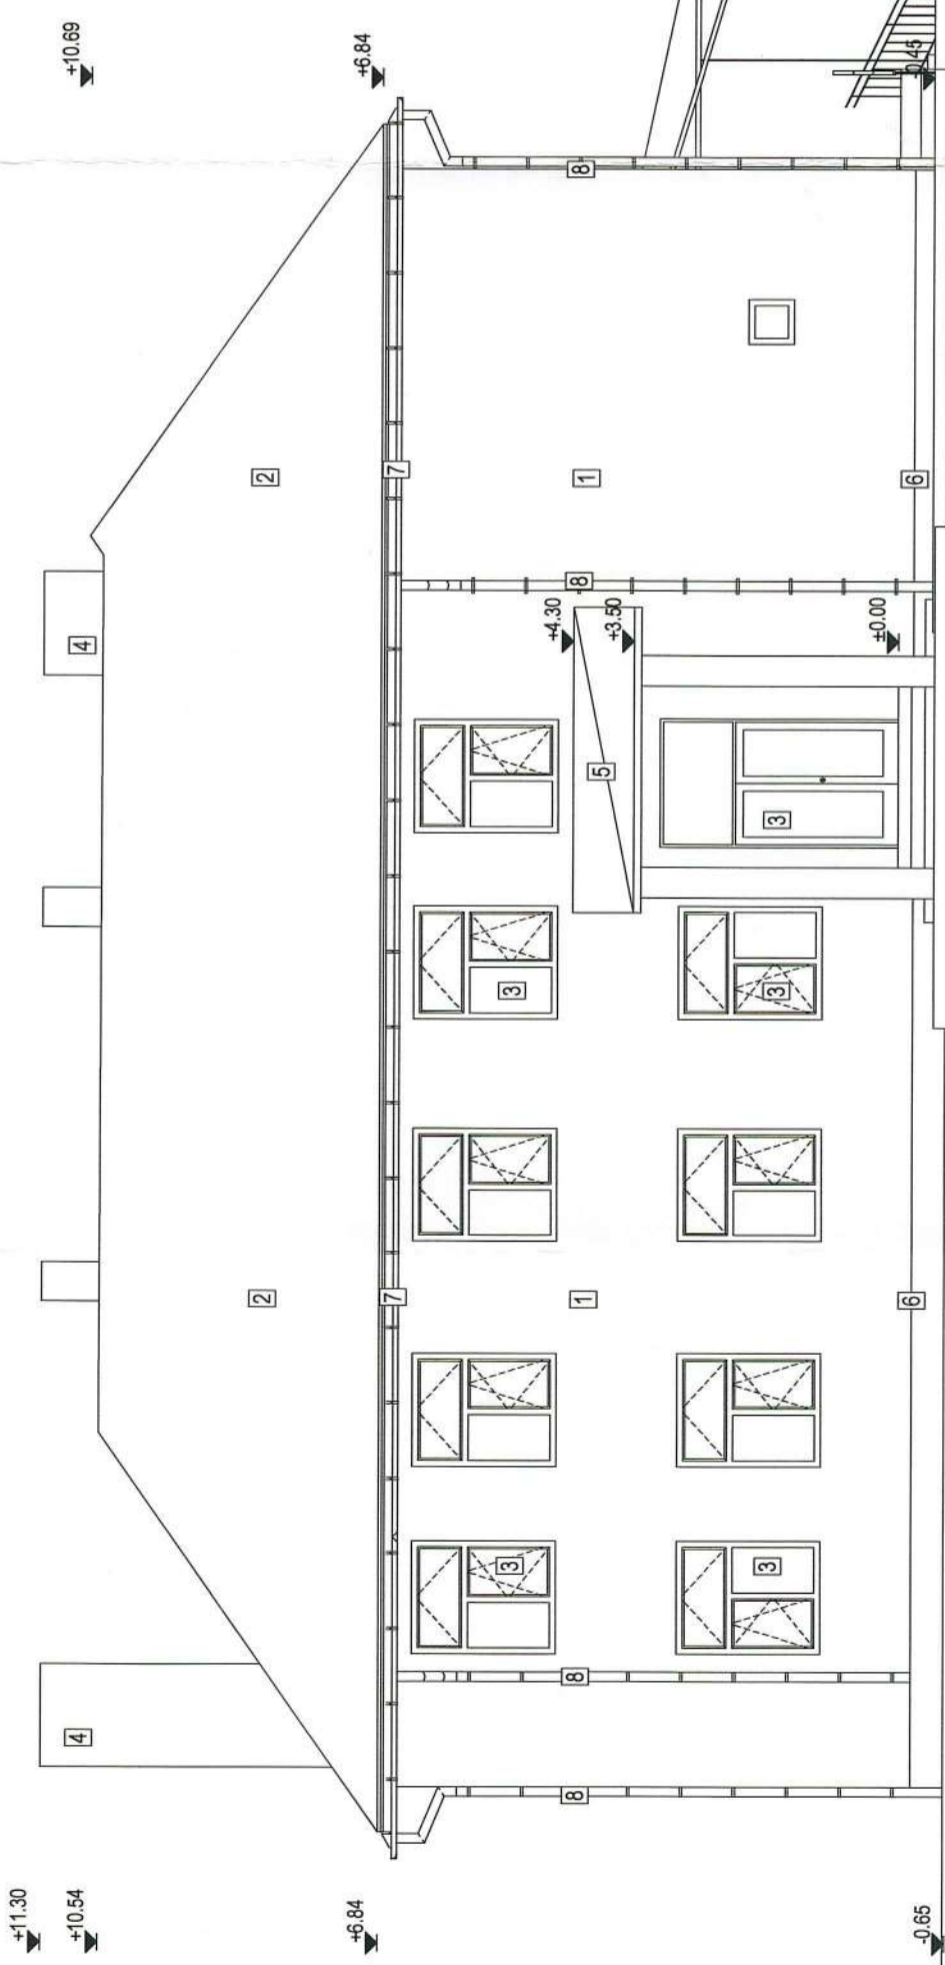

FATADA VEST

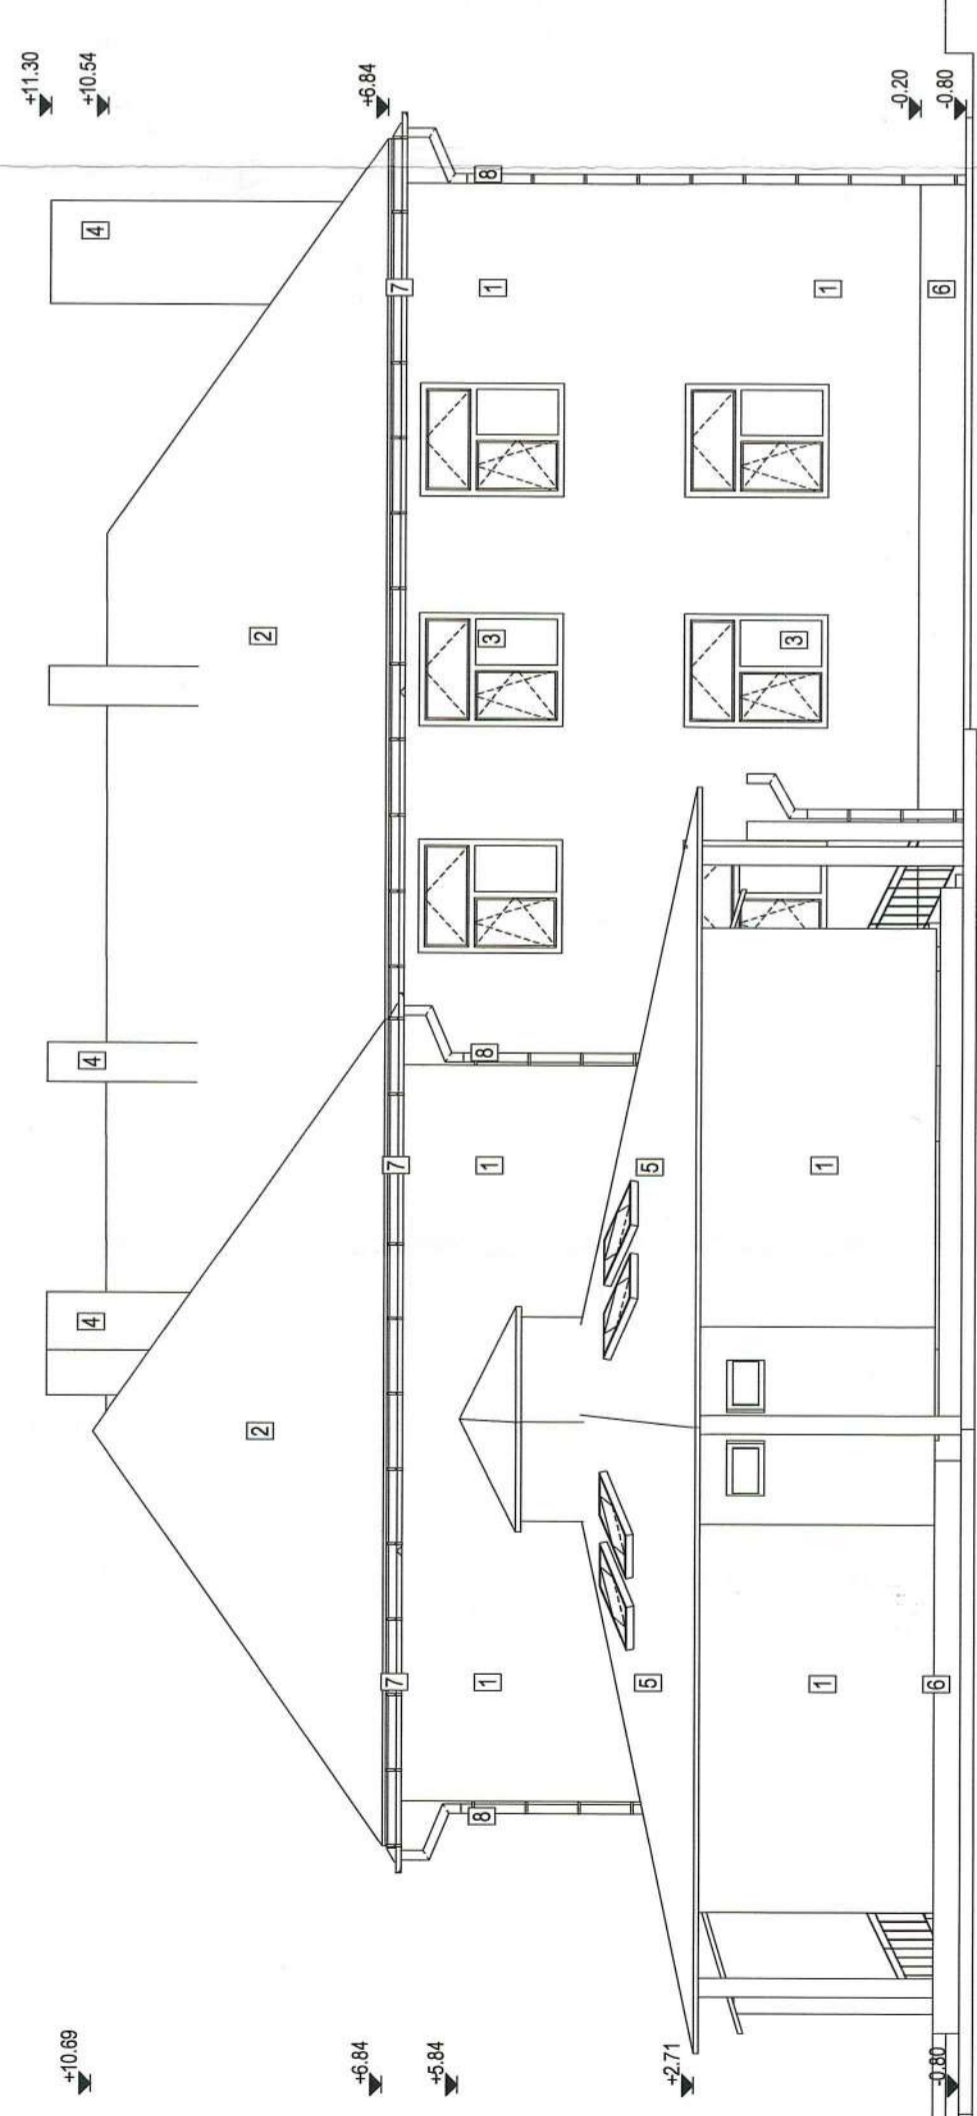

FATADA EST

CATEGORIA DE IMPORTANTANȚĂ "C"
 CLASA DE IMPORTANTANȚĂ "III"
 GRAD DE REZISTENȚĂ LA FOC "II"
 EXIGENȚĂ LA VERIFICARE "A1,B1,C,D,E,F"



PROIECTANT GENERAL:
goodwill studio
 S. C. GOODWILL STUDIO S.R.L.
 Cluj Napoca
 Str. Napoca nr. 16
 Nr. inmatriculare: J12/4442/2017
 C.U.I.: 37898955

PROIECTANT DE ARHITECTURĂ:
DOR CONSULT srl
 440221 Satu Mare, str. LucIAN, Blaga UU20 ap. 9
 tel. 0726381813, fax 0364816603

NUME	SEMN	scara :
sef proiect	arh. David Bianca	1:100
proiectat	arh. Sebastian Ciobanu	data : SEPT 2023
desenat	arh. Sebastian Ciobanu	nr. proiect : 215/2022
beneficiar :	Unitatea Administrativ Teritoriala UAT - BARSĂ	faza :
titlu proiect :	LUCRARI DE EFICIENTIZARE ENERGETICA LA SCOALA GIMAZIALA BARSĂ	PT+DDE
nr. proiect :	nr. 197, com Barsa, judetul Arad	nr. plansa :
faza :	FATADA EST/VEST_SITUATIE EXISTENTA	A.08