


# SECTIUNE A-A\_SITUATIA PROPUSA

1:100

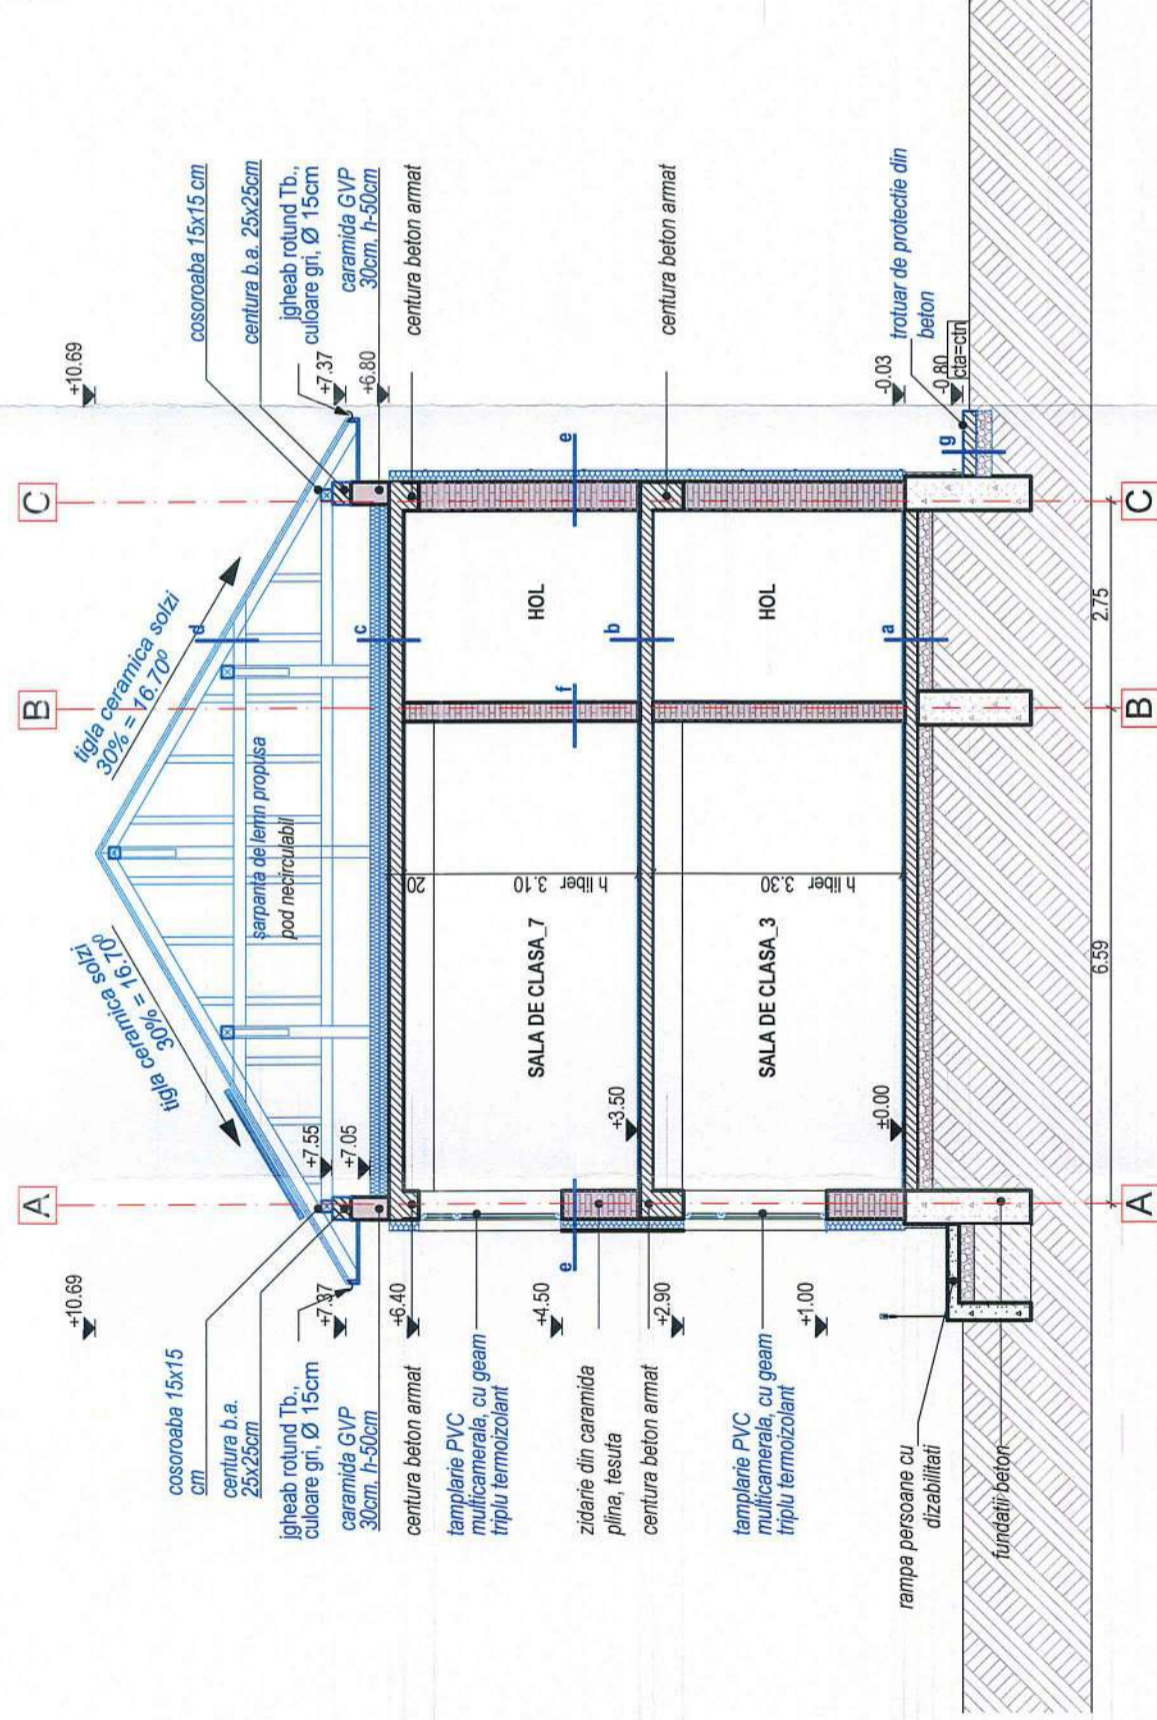

### a Placa pe sol

covor PVC antibacterian si antiderapant - 0.5cm  
șapă autonivelantă - 2cm  
placa beton simplu - 10 cm  
strat de pietris - 20 cm  
pământ natural

### b Placa peste parter

covor PVC antibacterian si antiderapant - 0.5cm  
șapă autonivelantă - 2cm  
placa beton armat - 17 cm  
tencuiala interioară - 1 cm  
glet si amorsa ~ 1 cm  
finisaj vopsea lavabila

### c Placa peste etaj

termoizolatie vata minerala bazaltica - 25 cm  
folie bariera vapori  
placa beton armat - 20 cm  
tencuiala interioara - 1 cm  
glet si amorsa ~ 1 cm  
finisaj vopsea lavabila

### d Invelitoare

invelitoare tija ceramica solzi, culoare caramiziu 3 cm  
șipci - 3 cm  
contrasipi lemn, 3cm  
folie impermeabila anticondens astereala lemn, 2.50cm  
capriori - 15 cm

### e-e Perete exterior

- tencuială exterioră decorativă, culoare ocru deschis  
- Termoizolatie vata minerala bazaltica: clasa de reactie la foc A1, C0(CA1), 15 cm.  
- zidărie de cărămidă plină arsă, țesută, 38 cm, clasa de reactie la foc A1, C0(CA1) - REI 3 ore  
- tencuială interioară  
- glet, vopsea lavabilă albă

### f Perete interior

- glet, vopsea lavabilă albă  
- tencuială interioară  
- Zidărie de caramida plina arsa, tesuta, 25-38 cm  
- clasa de reactie la foc A1, C0(CA1) - REI 3 ore  
- tencuială interioară  
- glet, vopsea lavabilă albă

### g Trotuar protectie

beton simplu - 10 cm  
pietris compactat - 20 cm  
pământ natural



PROIECTANT GENERAL:  
**goodwill studio**  
S.C. GOODWILL STUDIO S.R.L.  
Cluj Napoca  
Str. Napoca nr. 16  
Nr. inmatriculare: J12/4442/2017  
C.U.I. 37898955

PROIECTANT DE ARHITECTURĂ:



DOR CONSULT sri  
440221 Satu Mare, str. LucIAN, Blaga UU20 ap. 9  
tel. 0726381813, fax 0364815603

NUME	SEMN	scara :
sef proiect	arf. David Bianca	1:100
proiectat	arf. Sebastian Ciobanu	data : SEPT 2023
desenat	arf. Sebastian Ciobanu	nr. proiect : 215/2022
beneficiar : <b>Unitatea Administrativ Teritoriala UAT - BARS</b>		faza :
titlu proiect :		nr. proiect : 215/2022
LUCRARI DE EFICIENTIZARE ENERGETICA LA SCOALA GIMAZIALA BARS		PT+DDE
nr. 197, com Barsa, judetul Arad		nr. plansa : A.12
SECTIUNE A-A_SITUATIA PROPUSA		A.12



CATEGORIA DE IMPORTANTA "C"  
CLASA DE IMPORTANTA "III"  
GRAD DE REZISTENTA LA FOC "II"  
EXIGENTA LA VERIFICARE "A1,B1,C,D,E,F"