


# FATADA SUD SI NORD\_SITUATIA PROPUSA

1:100

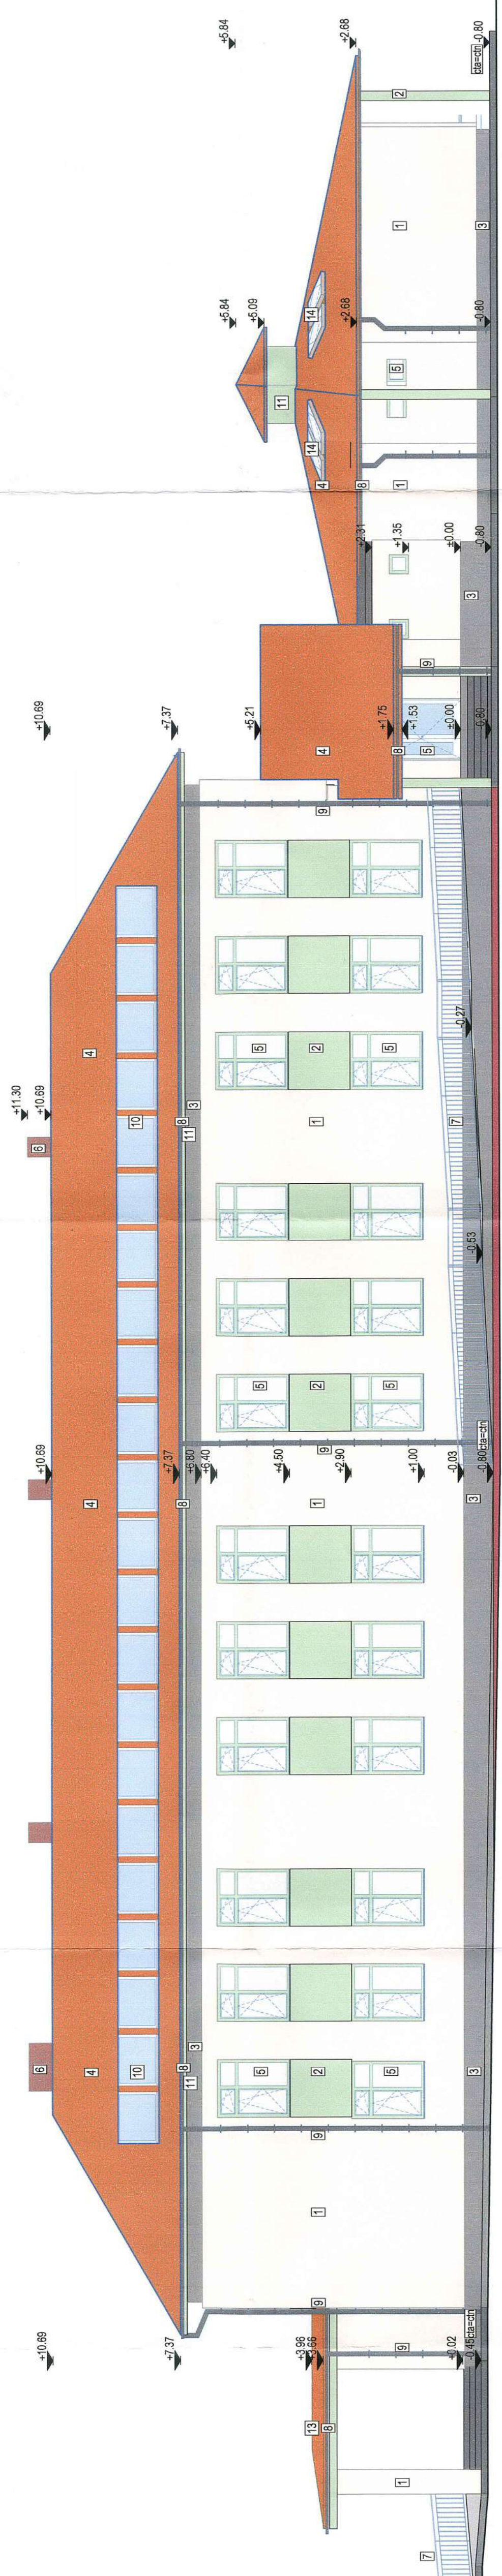

## FATADA SUD

**PROIECTANT GENERAL:**  
S.C. GOODWILL STUDIO S.R.L.  
Cui Napoca  
Sr. Napoca nr. 16  
Nr. Inmatriculare: J17/4442/2017  
C.U.I.: 37898955

**PROIECTANT DE ARHITECTURA:**  
DOR CONSULT srl  
44021 Sina Mare, str. LUCIAN BAGA ULZU nr. 9  
tel. 072331813, fax 034815003

**SEI PROIECT:** arh. David Bianca  
**PROIECTAT:** arh. Sebastian Ciobanu  
**DESENAT:** arh. Sebastian Ciobanu


**SCALA:** 1:100  
**DATA:** SEPT 2023

**PROIECT:** nr. proiect: 215/2022  
data: 21.09.2023  
beneficiar: Unitatea Administrativ-Teritoriala UAT - BARSAA  
scara: PT+DDE  
titlu: LUCRARI DE EFICIENTIZARE ENERGETICA LA SCOALA GIMAZIALA BARSAA

**PLANSA:** nr. plansa: A, 14  
titlu: FATADA SUD SI NORD\_SITUATIA PROPUSA

**LEGENDA**

- 1 lenciuță decorativă minerală, culoare crem deschis
- 2 lenciuță decorativă minerală, culoare verde-oliv, pastelat
- 3 lenciuță decorativă minerală, culoare gri
- 4 lenciuță decorativă minerală, culoare gri
- 5 lenciuță decorativă minerală, culoare gri
- 6 lenciuță decorativă minerală, culoare verde-oliv, cu geam triplu termozolant
- 7 lenciuță decorativă minerală, culoare verde-oliv
- 8 lenciuță decorativă minerală, culoare verde-oliv
- 9 lenciuță decorativă minerală, culoare gri, Ø 15cm
- 10 lenciuță decorativă minerală, culoare gri, Ø 12.50cm
- 11 lenciuță decorativă minerală, culoare verde-oliv, vopsite culoare verde-oliv
- 12 lenciuță decorativă minerală, culoare verde-oliv
- 13 lenciuță decorativă minerală, culoare verde-oliv
- 14 lenciuță decorativă minerală, culoare verde-oliv

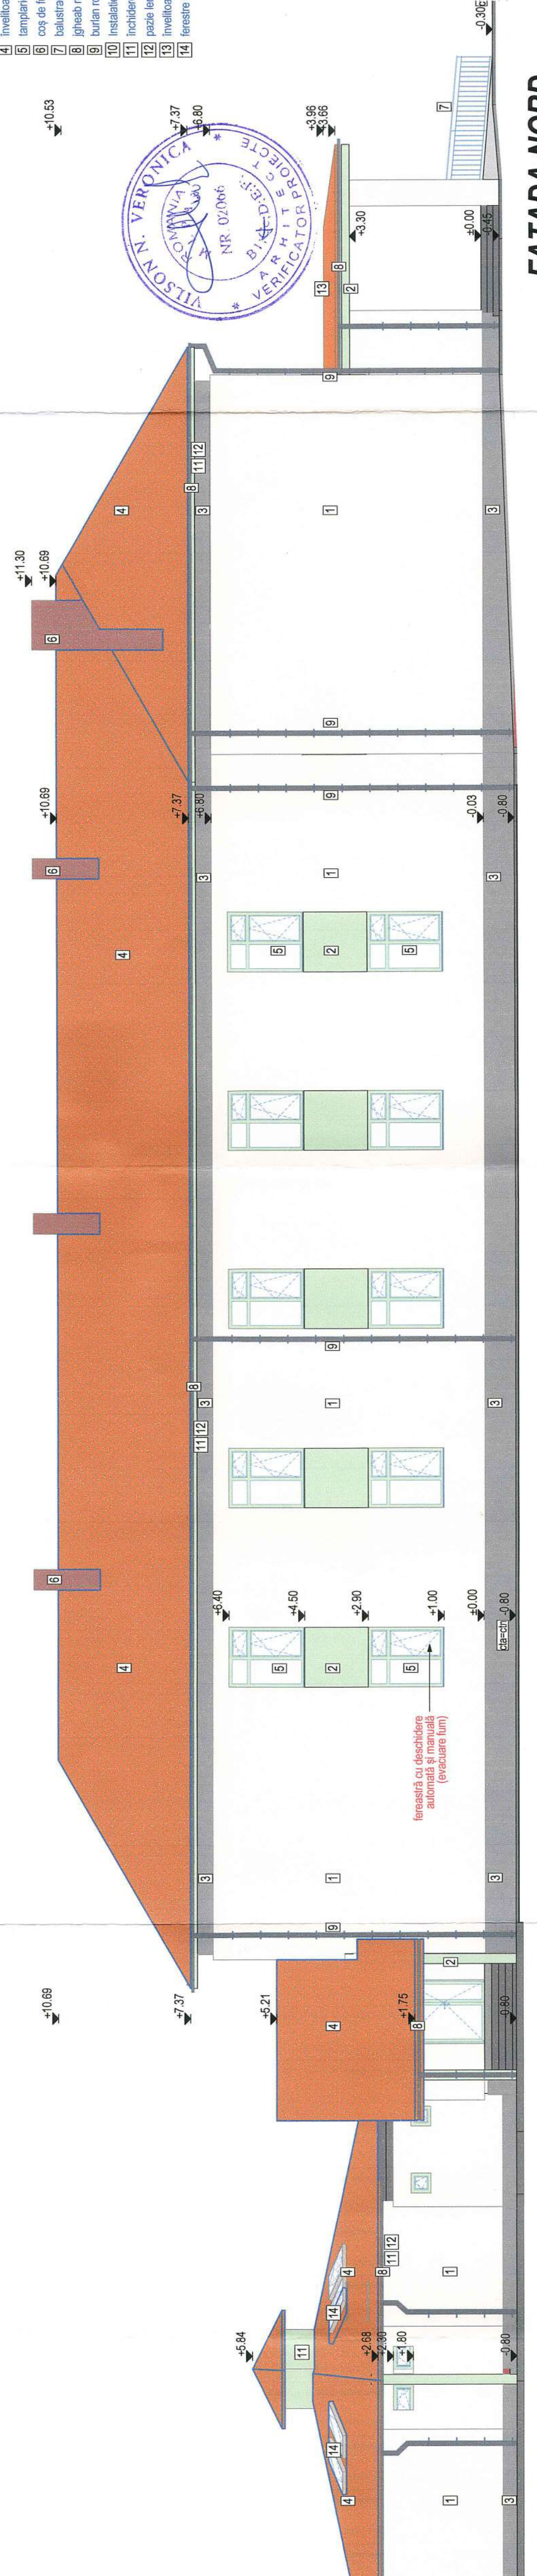

## FATADA NORD

**CATEGORIA DE IMPORTANȚĂ:** C  
**CLASA DE IMPORTANȚĂ:** III  
**GRAD DE REZISTENȚĂ LA FOC:** II  
**EXIGENȚA LA VERIFICARE:** A1, B1, C, D, E, F