FATADA EST SI VEST_SITUATIA PROPUSA

1:100

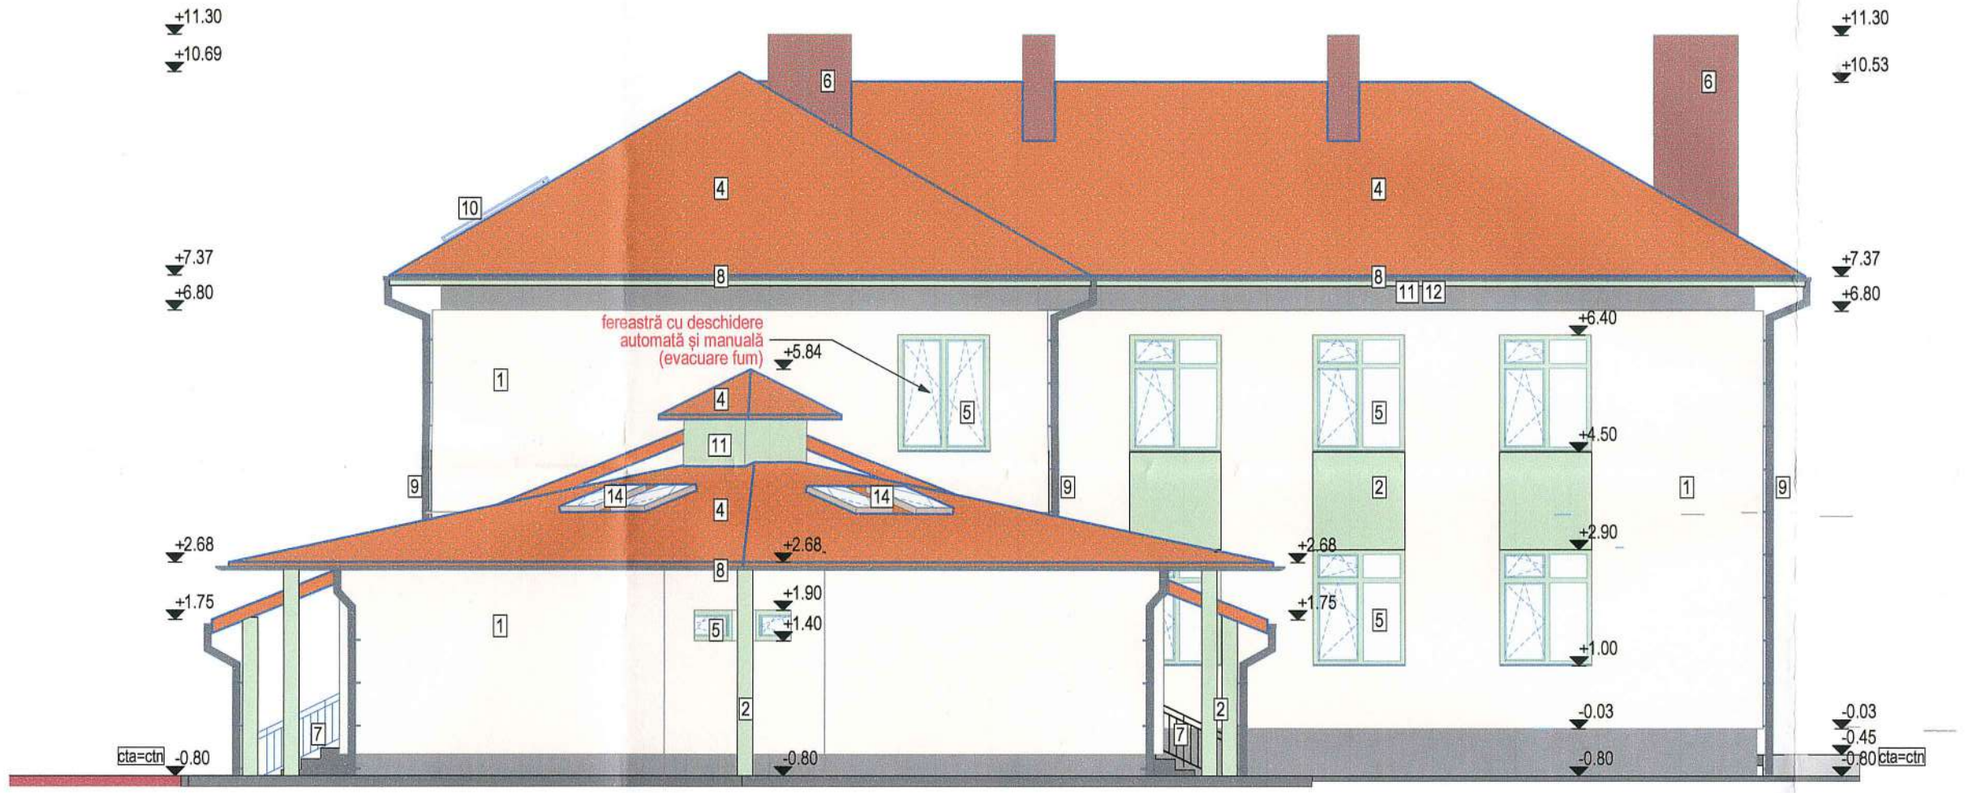

FATADA EST

LEGENDĂ

1. tencuială decorativă minerală, culoare crem deschis
2. tencuială decorativă minerală, culoare verde-oliv, pastelat
3. tencuială decorativă minerală, culoare gri
4. învelitoare din țiglă ceramică solzi, culoare teracota
5. tamplarie PVC multicamerala culoare verde-oliv, cu geam triplu termoizolant
6. coș de fum din cărămidă plină
7. balustradă confecție metalică, culoare verde-oliv
8. jgheab rotund Tb., culoare gri, Ø 15cm
9. burlan rotund Tb., culoare gri, Ø 12.50cm
10. Instalatie folotovoltaica de 10.01kW (22 panouri de 455W)
11. închidere streașină din scânduri lemn, vopsite culoare verde-oliv
12. pazie lemn, vopsita culoare verde-oliv
13. învelitoare tablă fălțuită click, culoare teracotă
14. ferestre de mansarda

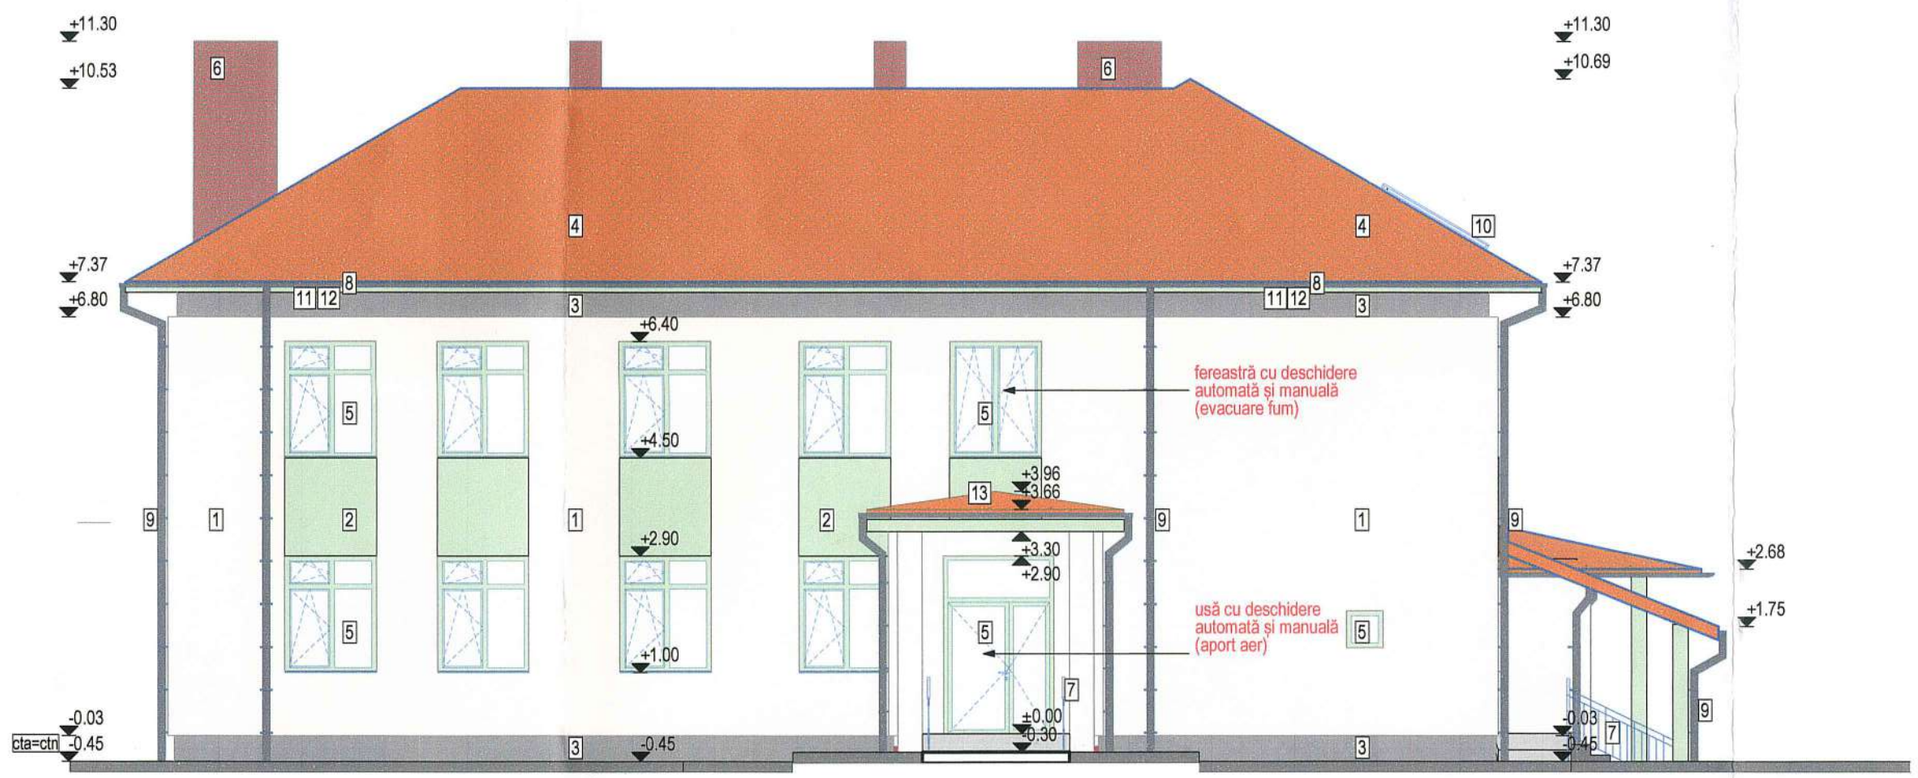

FATADA VEST

CATEGORIA DE IMPORTANTA "C"
CLASA DE IMPORTANTA "III"
GRAD DE REZISTENTA LA FOC "II"
EXIGENTA LA VERIFICARE "A1,B1,C,D,E,F"

SOCIETATEA COMERCIALĂ DOR CONSULT S.R.L. C.I.F. RO16839514 SATU MARE - ROMÂNIA

ORDINUL ARHITECȚILOR DIN ROMÂNIA 10777 Sebastian Ioan CIOBANU Arhitect cu drept de semnătură

VILSON N. VERONICA ROMÂNIA A.I.P.A. NR. 02066 B1,C,D,E,F ARHITECT VERIFICATOR PROIECTE

PROIECTANT GENERAL:
goodwill studio
S.C. GOODWILL STUDIO S.R.L.
Cluj Napoca
Str. Napoca nr. 16
Nr. inmatriculare: J12/4442/2017
C.U.I. 37898955

PROIECTANT DE ARHITECTURĂ:
DOR CONSULT architecture-engineering
DOR Consult srl
440221 Satu Mare, str. LucIAN. Blaga UU20 ap. 9
tel. 0726381813, fax 0364815603

	NUME	SEMN	scara :
sef proiect	arh. David Bianca		1:100
proiectat	arh. Sebastian Ciobanu		data :
desenat	arh. Sebastian Ciobanu		SEPT 2023

beneficiar : Unitatea Administrativ Teritoriala UAT - BARSA
nr. proiect : 215/2022

titlu proiect : LUCRARI DE EFICIENTIZARE ENERGETICA LA SCOALA GIMAZIALA BARSA
nr. 197, com Barsa, judetul Arad
faza : PT+DDE

plansa : FATADA EST SI VEST_SITUATIA PROPUSA
nr. plansa : A.15