

PLAN ORGANIZARE DE ŞANTIER

1:500



LEGENDA

- Limita de proprietate
- acces pietonal
- acces auto
- SCOALA GIMAZIALA BARSĂ, Corp C1 si C3 - imobile propuse pentru eficientizare energetica
- Drum de acces
- Fond construit existent
- 1 birou sef punct de lucru
- 2 platforma depozitare caramidă,BCA, mortare pentru interior, etc
- 3 platforma materiale din demolari/desfaceri
- 4 magazine unite
- 5 baraca muncitori
- 6 platforma pentru armatura
- 7 platforma pentru lemn
- wc uscat
- tablou indicator
- platforma betonata racordata la canalizare, cu pompa sub presiune pentru curatat pneuri auto. 8x4m
- retea pentru alimentarea cu apa
- retea transport curent electric
- * iluminatul in interiorul santierului
- ⊙ prize alimentare
- PS pichet P.S.I.

DOR CONSULT
SRL
C.F. nr. 637
COMUNA BARSĂ (prop. STATUL ROMÂN)


ORDINUL ARHITECTILOR DIN ROMÂNIA
10777
Sebastian Ioan CIOBANU

Nota. Bransamentele apa si electricitate exista, se vor folosi instalatiile existente in cladire ca surse.

PROIECTANT GENERAL:
goodwill studio S.C. GOODWILL STUDIO S.R.L.
Cluj Napoca
Str. Napoca nr. 16
Nr. inmatriculare: J12/4442/2017
C.U.I. 37898955

PROIECTANT DE ARHITECTURĂ:
DOR CONSULT SRI
440221 Satu Mare, str. LUCIAN. Blaga UU20 ap. 9
tel. 0726381813, fax 0364815803

	NUME	SEMÑ	scara :
sef proiect	arh. David Bianca		1:500
proiectat	arh. Sebastian Ciobanu		data :
desenat	arh. Sebastian Ciobanu		SEPT 2023
beneficiar :	Unitatea Administrativ Teritoriala UAT - BARSĂ		nr. proiect : 215/2022
titlu proiect :	LUCRARI DE EFICIENTIZARE ENERGETICA LA SCOALA GIMAZIALA BARSĂ		faza :
			PT+DDE
plansa :	nr. 197, com Barsa, judetul Arad		nr. plansa :
	PLAN ORGANIZARE DE ŞANTIER		A.16

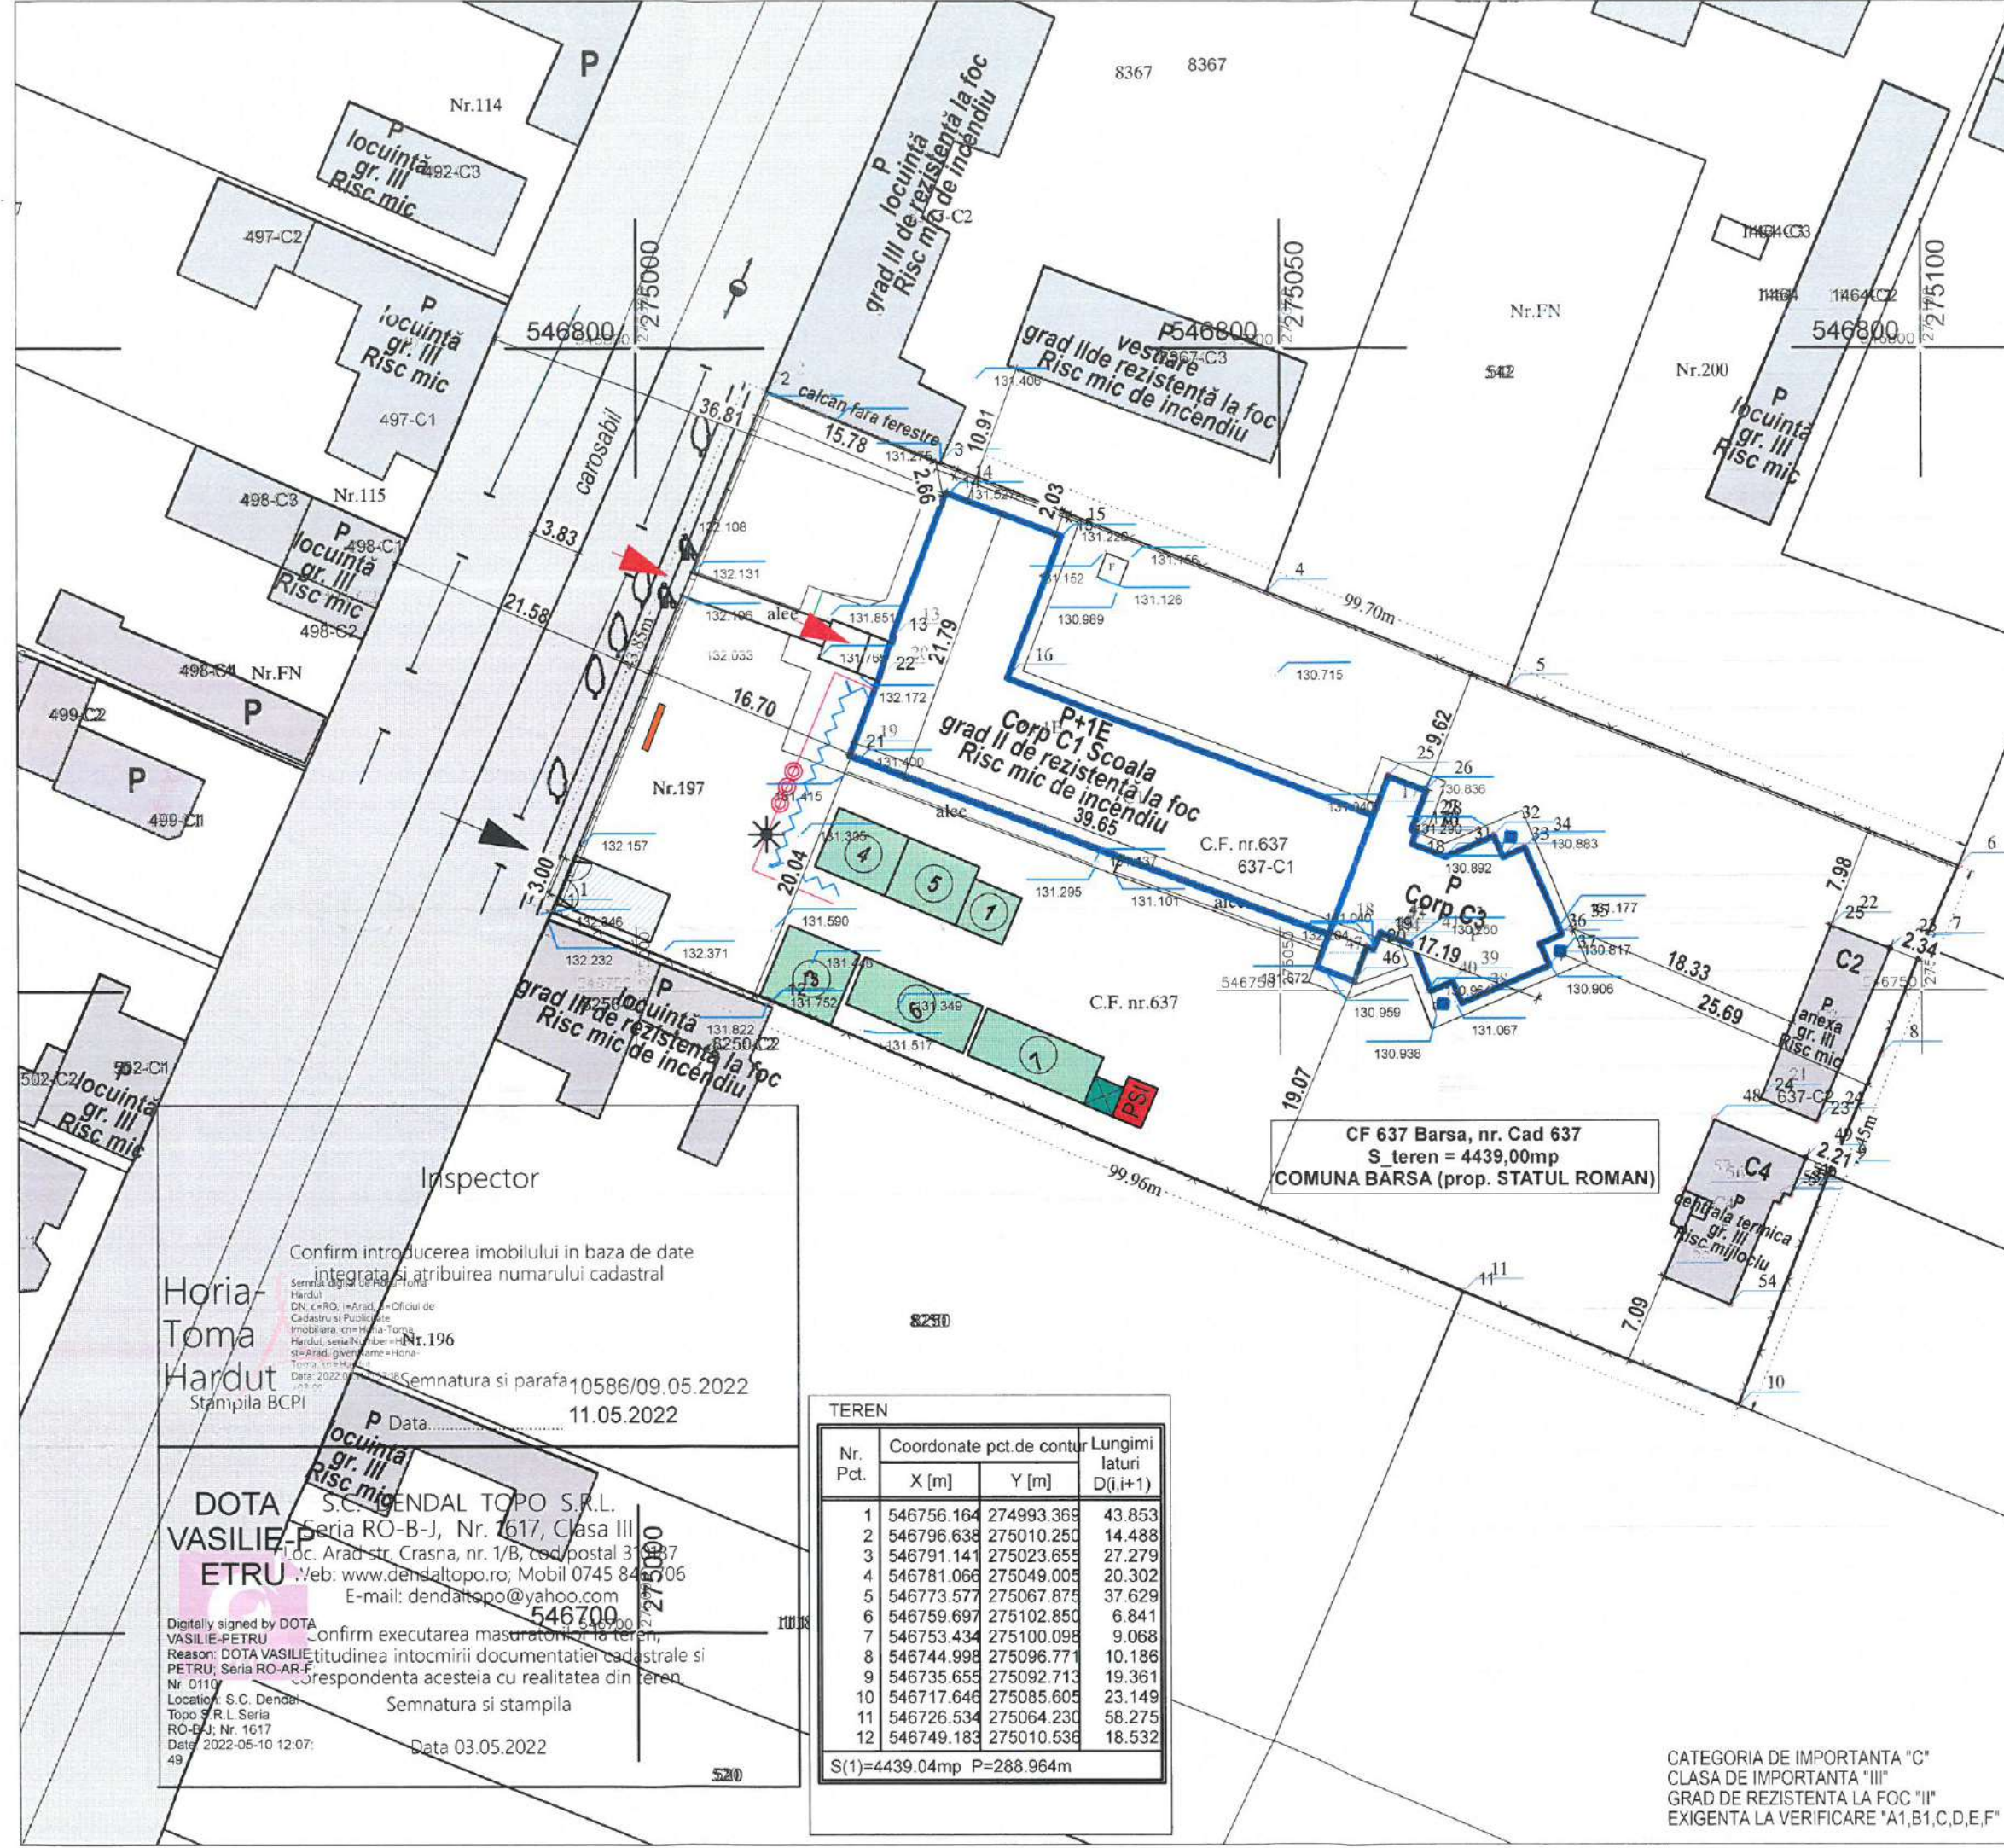

TEREN

Nr. Pct.	Coordonate pct.de contur		Lungimi lateri D(i,i+1)
	X [m]	Y [m]	
1	546756.164	274993.369	43.853
2	546796.638	275010.250	14.488
3	546791.141	275023.655	27.279
4	546781.066	275049.005	20.302
5	546773.577	275067.875	37.629
6	546759.697	275102.850	6.841
7	546753.434	275100.098	9.068
8	546744.998	275096.771	10.186
9	546735.655	275092.713	19.361
10	546717.646	275085.605	23.149
11	546726.534	275064.230	58.275
12	546749.183	275010.536	18.532

S(1)=4439.04mp P=288.964m

Confirm introducerea imobilului in baza de date integrata si atribuirea numarului cadastral

Horia-Toma Hardut Nr.196
Semnatura si parafa 10586/09.05.2022
Stampila BCPI 11.05.2022

DOTA VASILIE-PETRU S.C. DENDAL TOPO S.R.L.
Seria RO-B-J, Nr. 1617, Clasa III
Loc. Arad str. Crasna, nr. 1/B, cod postal 310307
Web: www.dendaltopo.ro; Mobil 0745 843306
E-mail: dendaltopo@yahoo.com

Confirm executarea masuratorilor la teren, titlul de proprietate si integritatea documentatiei cadastrale si responsabilitatea acesteia cu realitatea din teren.

DOTA VASILIE-PETRU S.C. Dendal Topo S.R.L. Seria RO-B-J, Nr. 1617
Date: 2022-05-10 12:07:49
Semnatura si stampila
Data 03.05.2022

CATEGORIA DE IMPORTANTA "C"
CLASA DE IMPORTANTA "III"
GRAD DE REZISTENTA LA FOC "II"
EXIGENTA LA VERIFICARE "A1,B1,C,D,E,F"