

# PLAN AMENAJARE EXTERIOARĂ

1:500



## LEGENDA

- Limita de proprietate
- acces pietonal
- acces auto
- SCOALA GIMAZIALA BARSĂ , Corp C1 si C3 - imobile propuse pentru eficientizare energetica
- anexe
- Drum de acces
- Fond construit existent

## SUPRAFETE VEGETALE

Suprafata verde  
S\_spatiu verde = 3350.00mp

## SUPRAFETE MINERALE

Suprafata pietonala - beton periat  
S\_pietonala = 280.00mp



PROIECTANT GENERAL:




S.C. GOODWILL STUDIO S.R.L.  
Cluj Napoca  
Str. Napoca nr. 16  
Nr. inmatriculare: J12/4442/2017  
C.U.I. 37898955

PROIECTANT DE ARHITECTURĂ:



DOR Consult sri  
440221 Satu Mare, str. LucIAN, Blaga UU20 ap. 9  
tel. 0726381813, fax 0364815603

	NUME	SEM N	scara :
sef proiect	arh. David Bianca		1:500
proiectat	arh. Sebastian Ciobanu		data :
desenat	arh. Sebastian Ciobanu		SEPT 2023
beneficiar :	Unitatea Administrativ Teritoriala UAT - BARSĂ		nr. proiect :
titlu proiect :			215/2022
			feza :
	LUCRARI DE EFICIENTIZARE ENERGETICA LA SCOALA GIMAZIALA BARSĂ		PT+DDE
	nr. 197, com Barsa, judetul Arad		
plansa :	PLAN AMENAJARE EXTERIOARĂ		nr. plansa :
			A.17

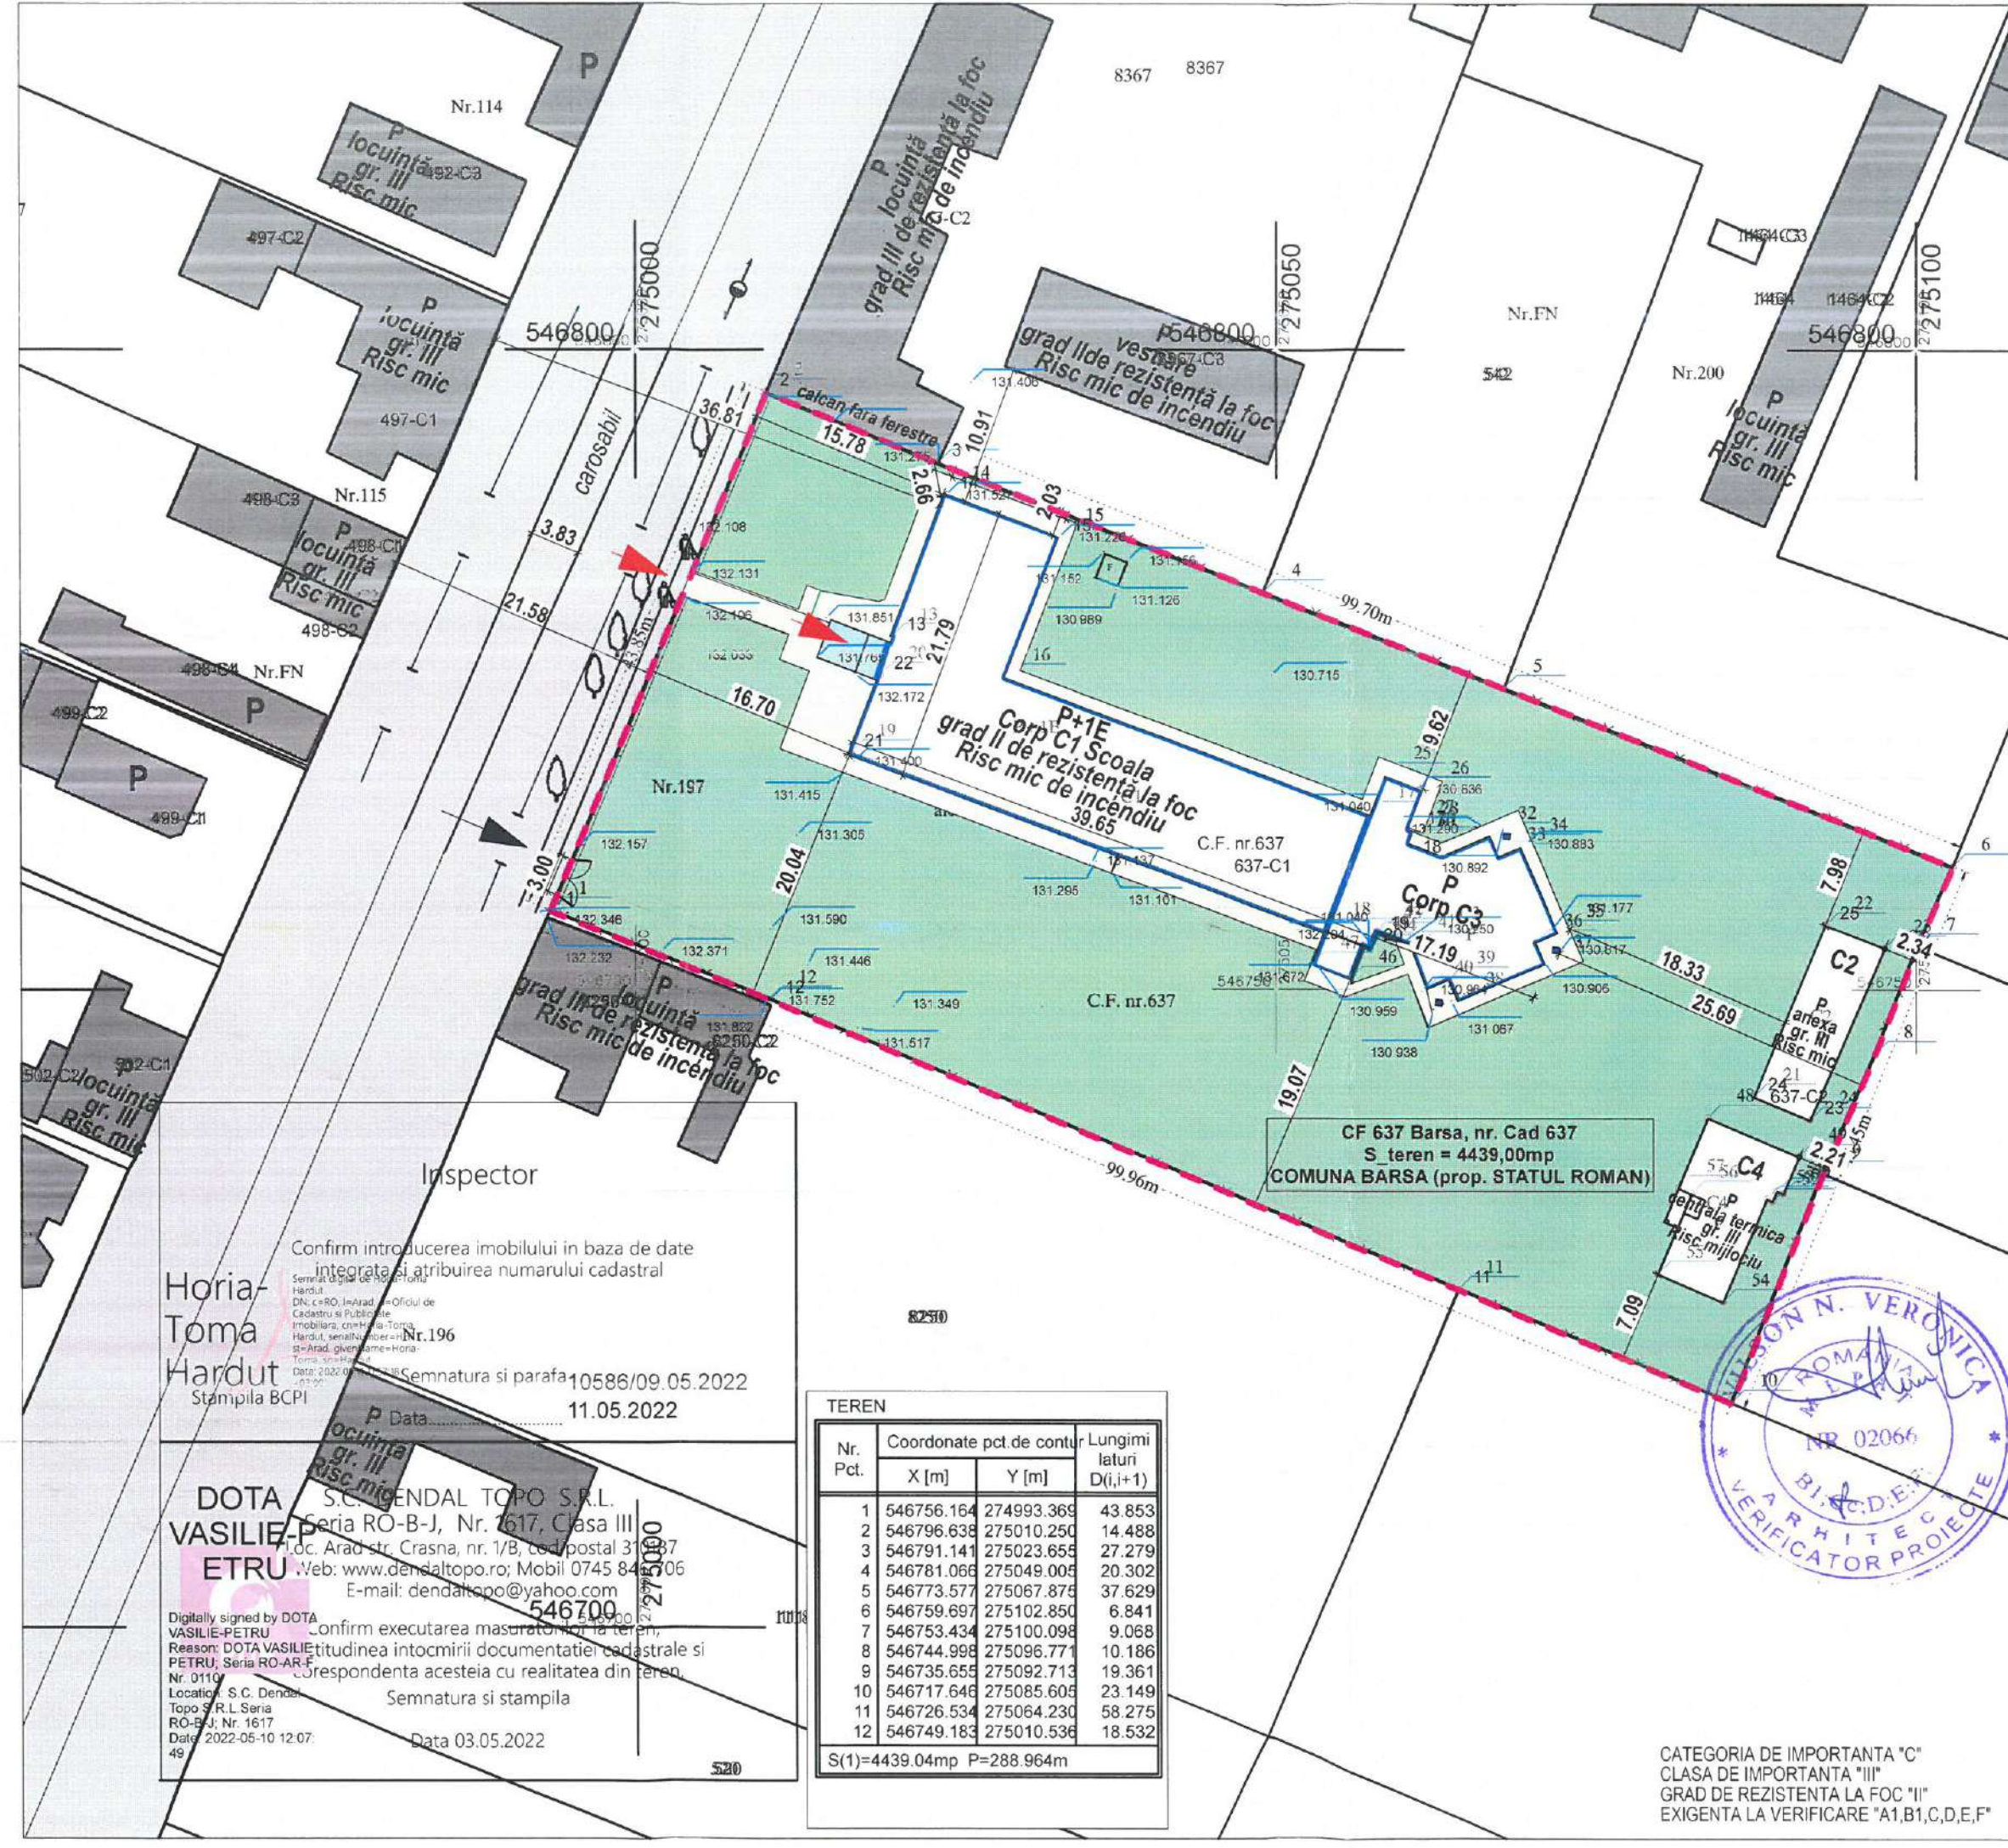

Confirm introducerea imobilului in baza de date integrată și atribuirea numărului cadastral

Semnat de: Horia Toma  
Hardut  
Data: 2022-05-10 12:07:49

Semnat de: DOTA VASILIE-PETRU  
Data: 2022-05-10 12:07:49

Confirm executarea măsurătorilor la teren, în conformitate cu realitatea din teren.

Semnat de: DOTA VASILIE-PETRU  
Data: 03.05.2022

TEREN			
Nr. Pct.	Coordonate pct. de contur	Lungimi laterale D(i,i+1)	
	X [m]	Y [m]	
1	546756.164	274993.369	43.853
2	546796.638	275010.250	14.488
3	546791.141	275023.655	27.279
4	546781.066	275049.005	20.302
5	546773.577	275067.875	37.629
6	546759.697	275102.850	6.841
7	546753.434	275100.098	9.068
8	546744.998	275096.771	10.186
9	546735.655	275092.713	19.361
10	546717.646	275085.605	23.149
11	546726.534	275064.230	58.275
12	546749.183	275010.536	18.532

S(1)=4439.04mp P=288.964m

CATEGORIA DE IMPORTANTA "C"  
CLASA DE IMPORTANTA "III"  
GRAD DE REZISTENTA LA FOC "II"  
EXIGENTA LA VERIFICARE "A1,B1,C,D,E,F"