


**PLAN PARTER_SITUATIE
EXISTENTA**
1:100

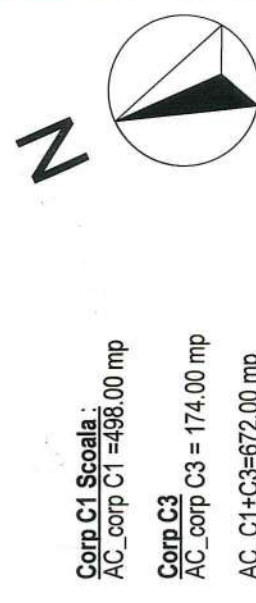

Corp C1 Scoala:
AC_corp C1 = 498.00 mp



Corp C3
AC_corp C3 = 174.00 mp

AC_C1+C3=672.00 mp

AU_parter_C1+C3=480.50 mp

pereti existenti din zidarie de caramida plina
25-38 cm

stolpi existenti din beton armat
25x25 cm

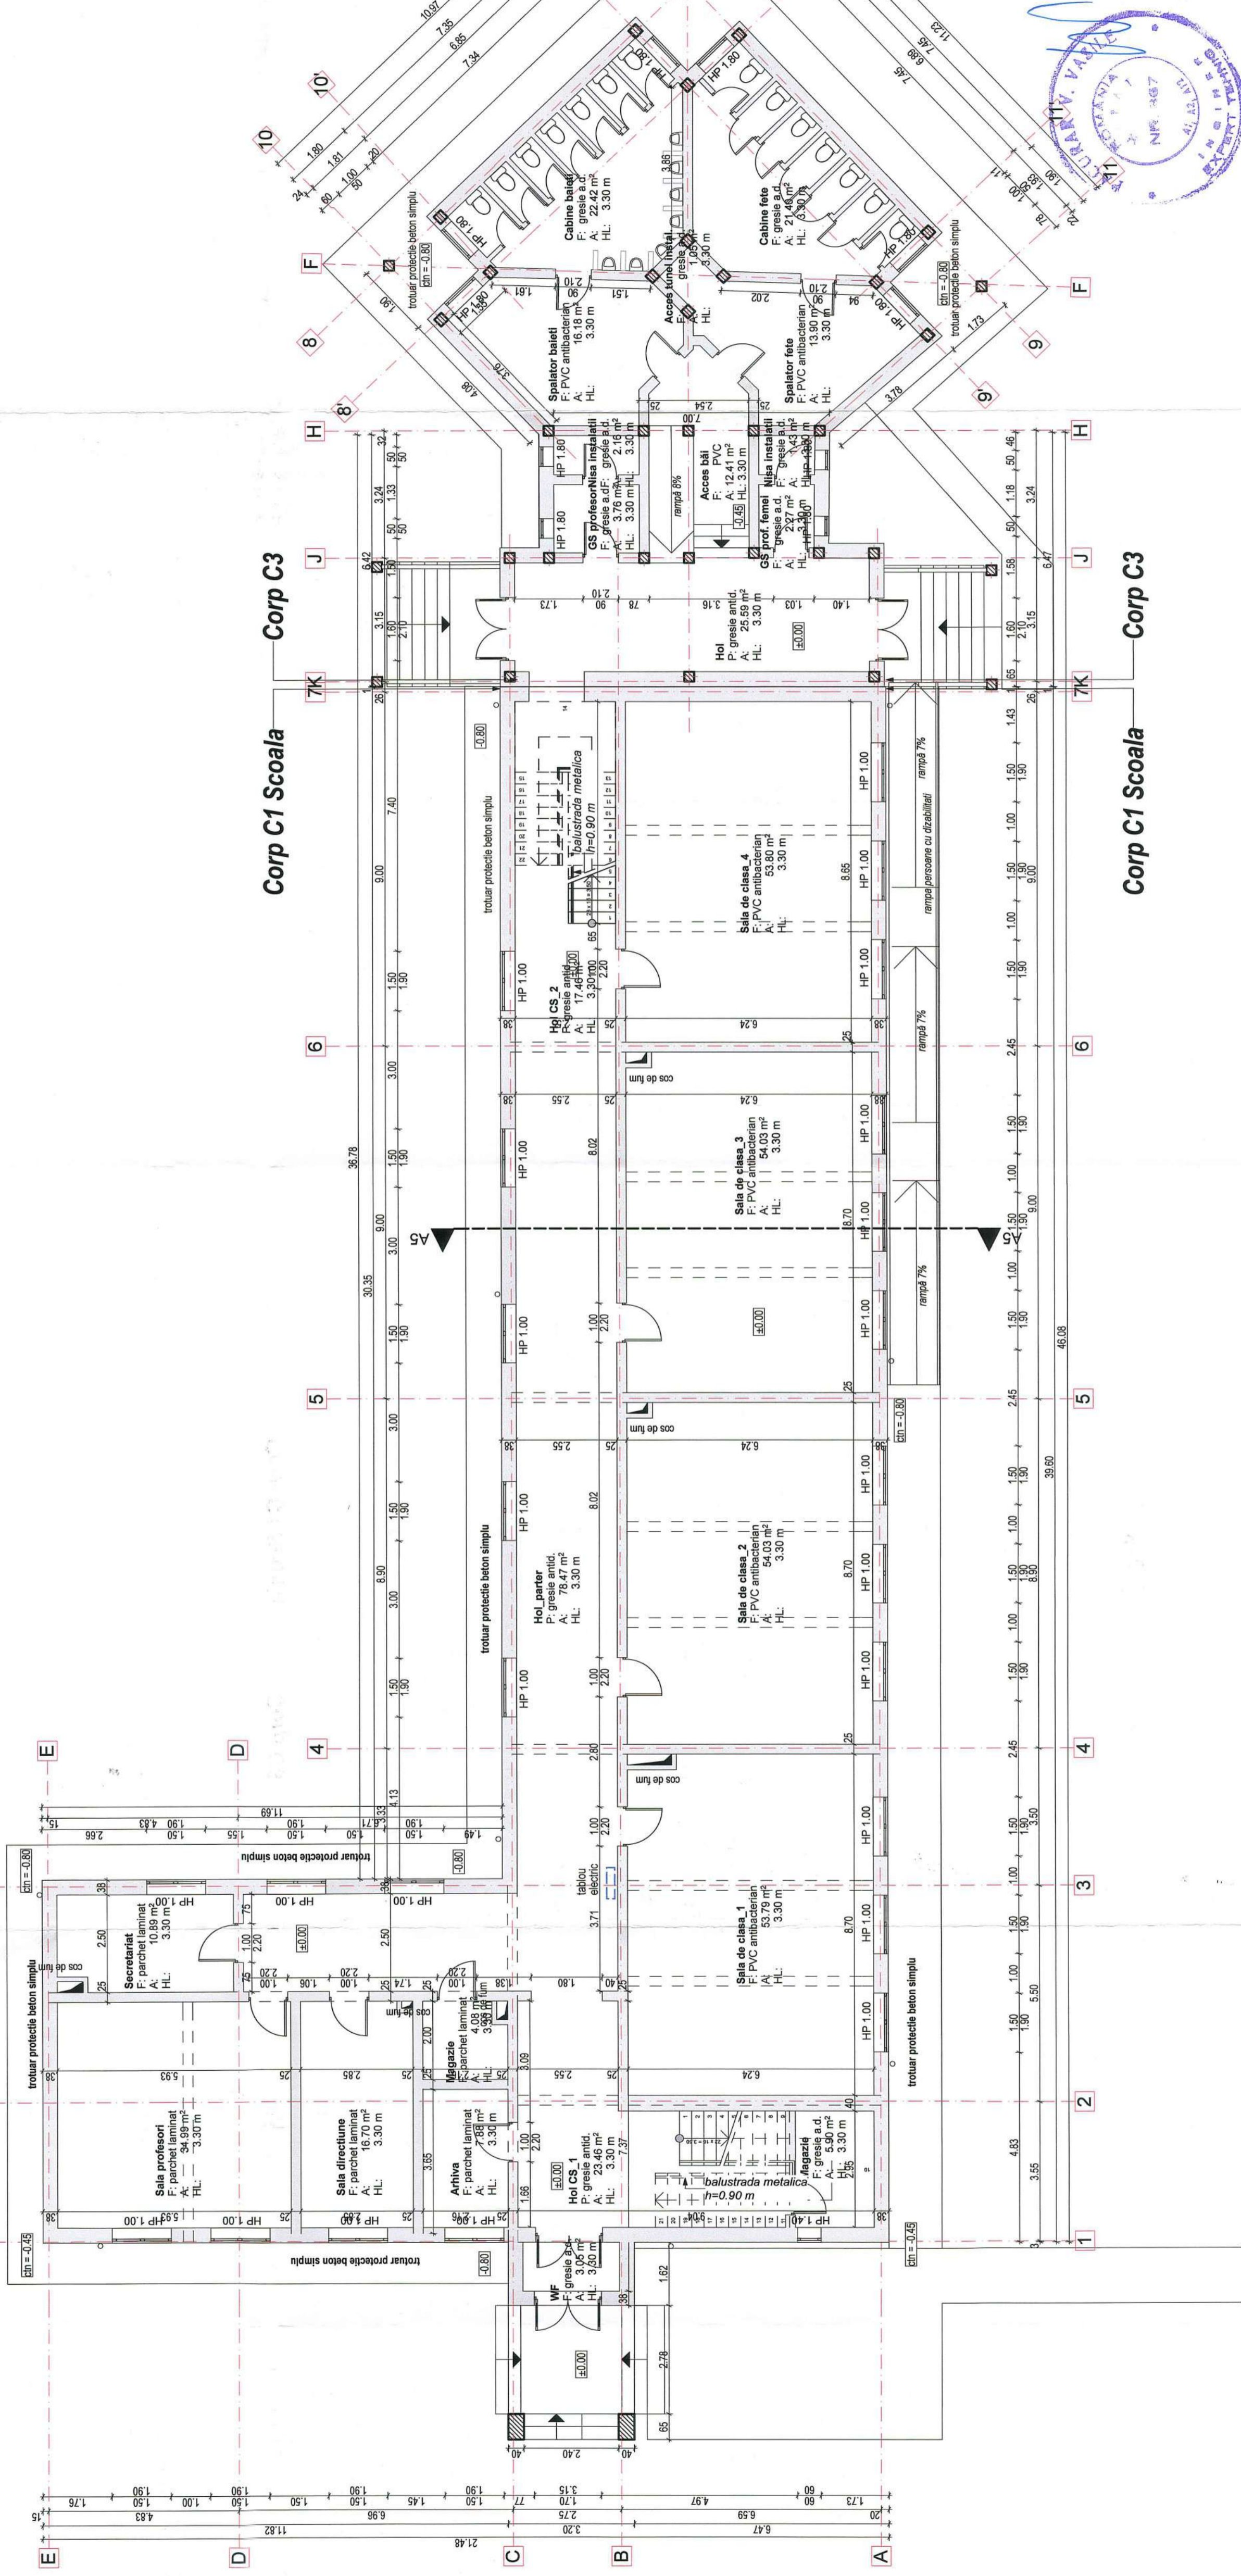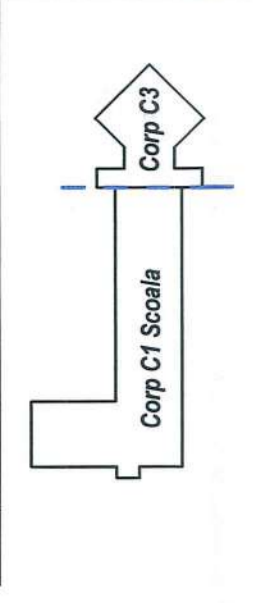

PROIECTANT GENERAL:
S.C. GOODWILL STUDIO S.R.L.
CUI Nr. 15072/2016
Str. Napoca nr. 16
Nr. Inmatriculare: J17/4442/2017
C.U.I.: 37898955

PROIECTANT DE ARHITECTURA:
DOR CONSULT srl
440221 Satu Mare, str. Lucian Bega 14/29 ap. 8
tel. 0723891813, fax 0284515503

set proiect: arh. David Blanca
proiectat: arh. Sebastian Ciobanu
desenat: arh. Sebastian Ciobanu

scara: 1:100
data: SEPT 2023

nr. proiect: 215/2022
titlu proiect: Unitatea Administrativă Teritorială UA1 - BARSĂ
LUCRARI DE EFICIENTIZARE ENERGETICA
LA SCOALA GIMAZIALA BARSĂ

nr. planșă: A.03
PLAN PARTER_SITUATIE EXISTENTA

CATEGORIA DE IMPORTANTA 'C'
CLASIFICARE SI GRAD DE RESISTENTA LA FOC 'II'
EXIGENTA VERIFICARE A1, B1, C, D, E, F