
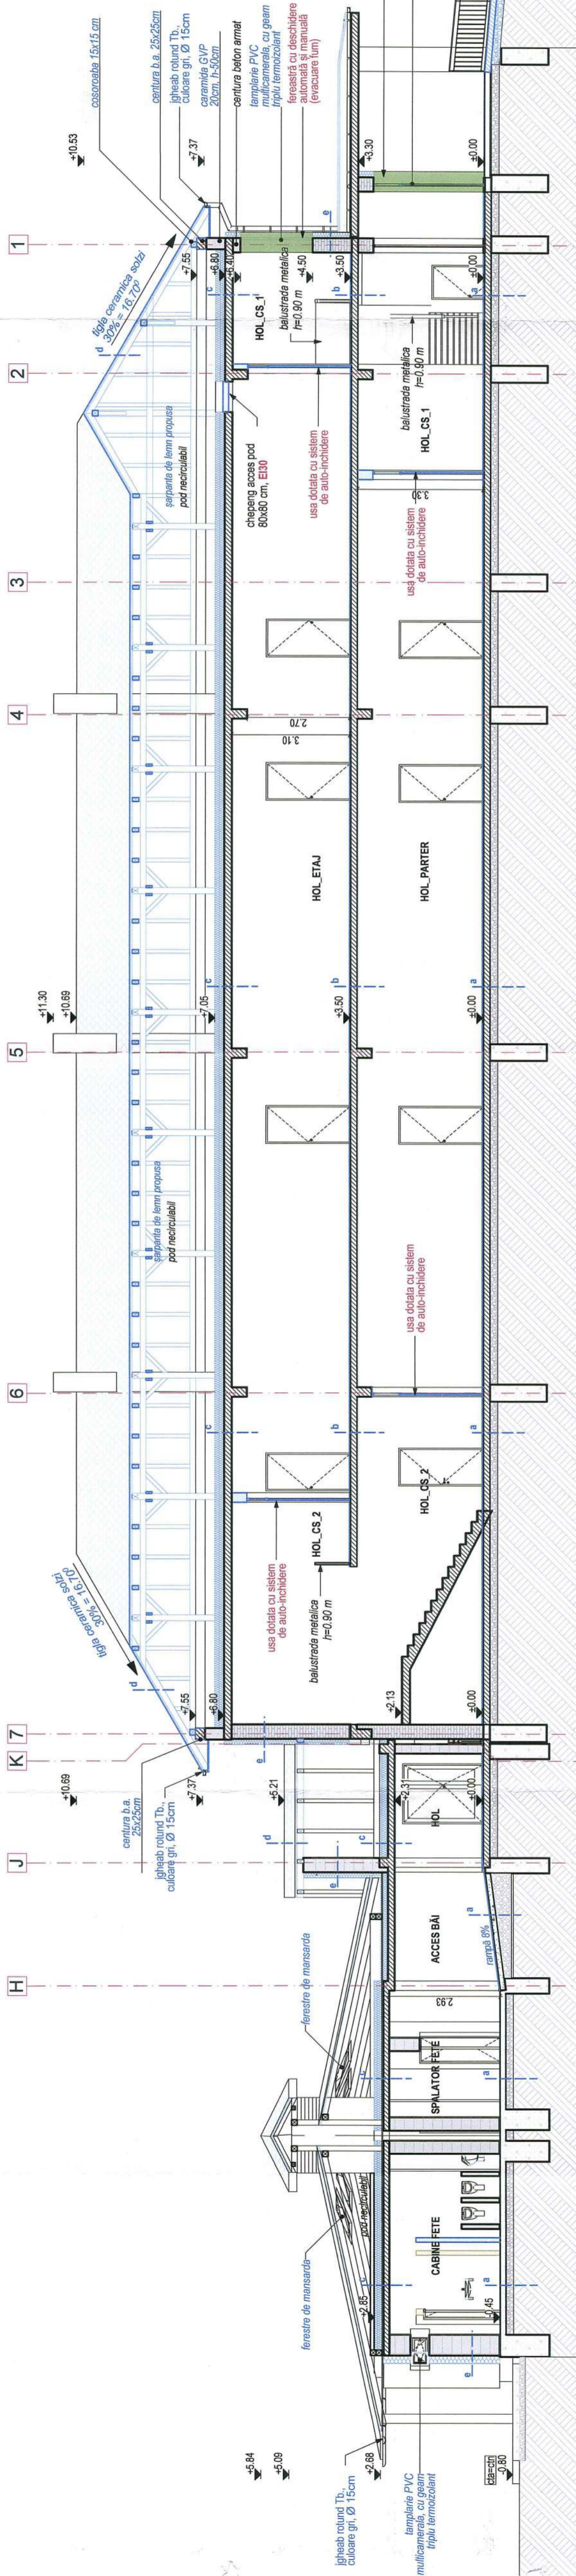


# SECTIUNE B-B\_SITUATIA PROPUSA

1:100

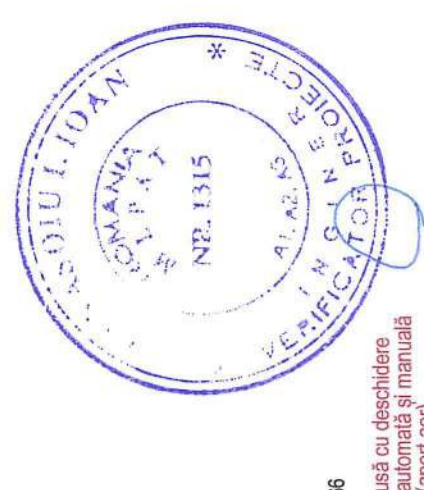

PROIECTANT GENERAL:  
**goodwill studio**  
 S.C. GOODWILL STUDIO S.R.L.  
 Cluj Napoca  
 Str. Napoca nr. 16  
 Nr. inmatriculare: J12/4442/2017  
 C.U.I. 37898955

PROIECTANT DE ARHITECTURA:  
**DOR CONSULT sri**  
 440221 Satu Mare, str. LUCIAN, Blaga UL20 ap. 9  
 tel. 0726381813, fax. 0354815603

scara:	SEMIN
sef proiect	arh. David Bianca
proiectat	arh. Sebastian Ciobanu
desenat	arh. Sebastian Ciobanu
nr. proiect:	215/2022
data:	SEPT 2023
nr. proiect:	215/2022
data:	SEPT 2023
beneficiar:	Unitatea Administrativ Teritoriala UAT - BARSAS
titlu proiect:	LUCRARI DE EFICIENTIZARE ENERGETICA LA SCOALA GIMAZIALA BARSAS
nr. planșă:	nr. 197, com Barsa, județul Arad
nr. proiect:	SECTIUNE B-B_SITUATIA PROPUSA
nr. planșă:	A.13



- f Perete interior**
- glet, vopsea lavabila alba
  - tencuiala interioara
  - Zidarie de caramida plina arsa, tesuta, 25-38 cm : clasa de reactie la foc A1, CO(CA1) - REI 3 ore
  - tencuiala interioara
  - glet, vopsea lavabila alba
- g Trotuar protectie**
- beton simplu - 10 cm
  - pietra compacta - 20 cm
  - pământ natural
- e-e Perete exterior**
- tencuiala exterioara decorativa, culoare ocru deschis
  - tencuiala exterioara
  - tencuiala exterioara vata minerala bazaltica: clasa de reactie la foc A1, CO(CA1), 15 cm.
  - zidarie de caramida plina arsa, tesuta, 38 cm, clasa de reactie la foc A1, CO(CA1) - REI 3 ore
  - tencuiala interioara
  - glet, vopsea lavabila alba
- c Placa peste etaj**
- termoizolatie scutite rigide
  - vata minerala - 25 cm
  - folie bariera vapori
  - placa beton armat - 20 cm
  - tencuiala interioara - 1 cm
  - strat de piatră - 20 cm
  - pământ natural
  - finisaj vopsea lavabila
- d Invelitoare**
- invelitoare tigla ceramica solzi, culoare caramiziu 3 cm
  - sapca autonivelanta - 2cm
  - placa beton armat - 17 cm
  - tencuiala interioara - 1 cm
  - folie impermeabila anticongelanti
  - astereala term. 2,50cm
  - capriori - 15 cm
- a Placa pe sol**
- cover PVC antibacterian si antiodorant - 0,5cm
  - sapa autonivelanta - 2cm
  - placa beton simplu - 10 cm
  - strat de piatră - 20 cm
  - pământ natural
  - finisaj vopsea lavabila
- b Placa peste parter**
- cover PVC antibacterian si antiodorant - 0,5cm
  - sapa autonivelanta - 2cm
  - placa beton armat - 17 cm
  - tencuiala interioara - 1 cm
  - folie impermeabila anticongelanti
  - astereala term. 2,50cm
  - capriori - 15 cm

CATEGORIA DE IMPORTANTA "C"  
 CLASA DE IMPORTANTA "III"  
 GRAD DE REZISTENTA LA FOC "II"  
 EXIGENTA LA VERIFICARE "A1,B1,C,D,E,F"