


Nr. cadastral	Suprafata masurata (mp)	Adresa imobilului
637	4439	Loc. Barsa, nr.197, jud. Arad
Cartea Funciara nr.	637	UAT Barsa

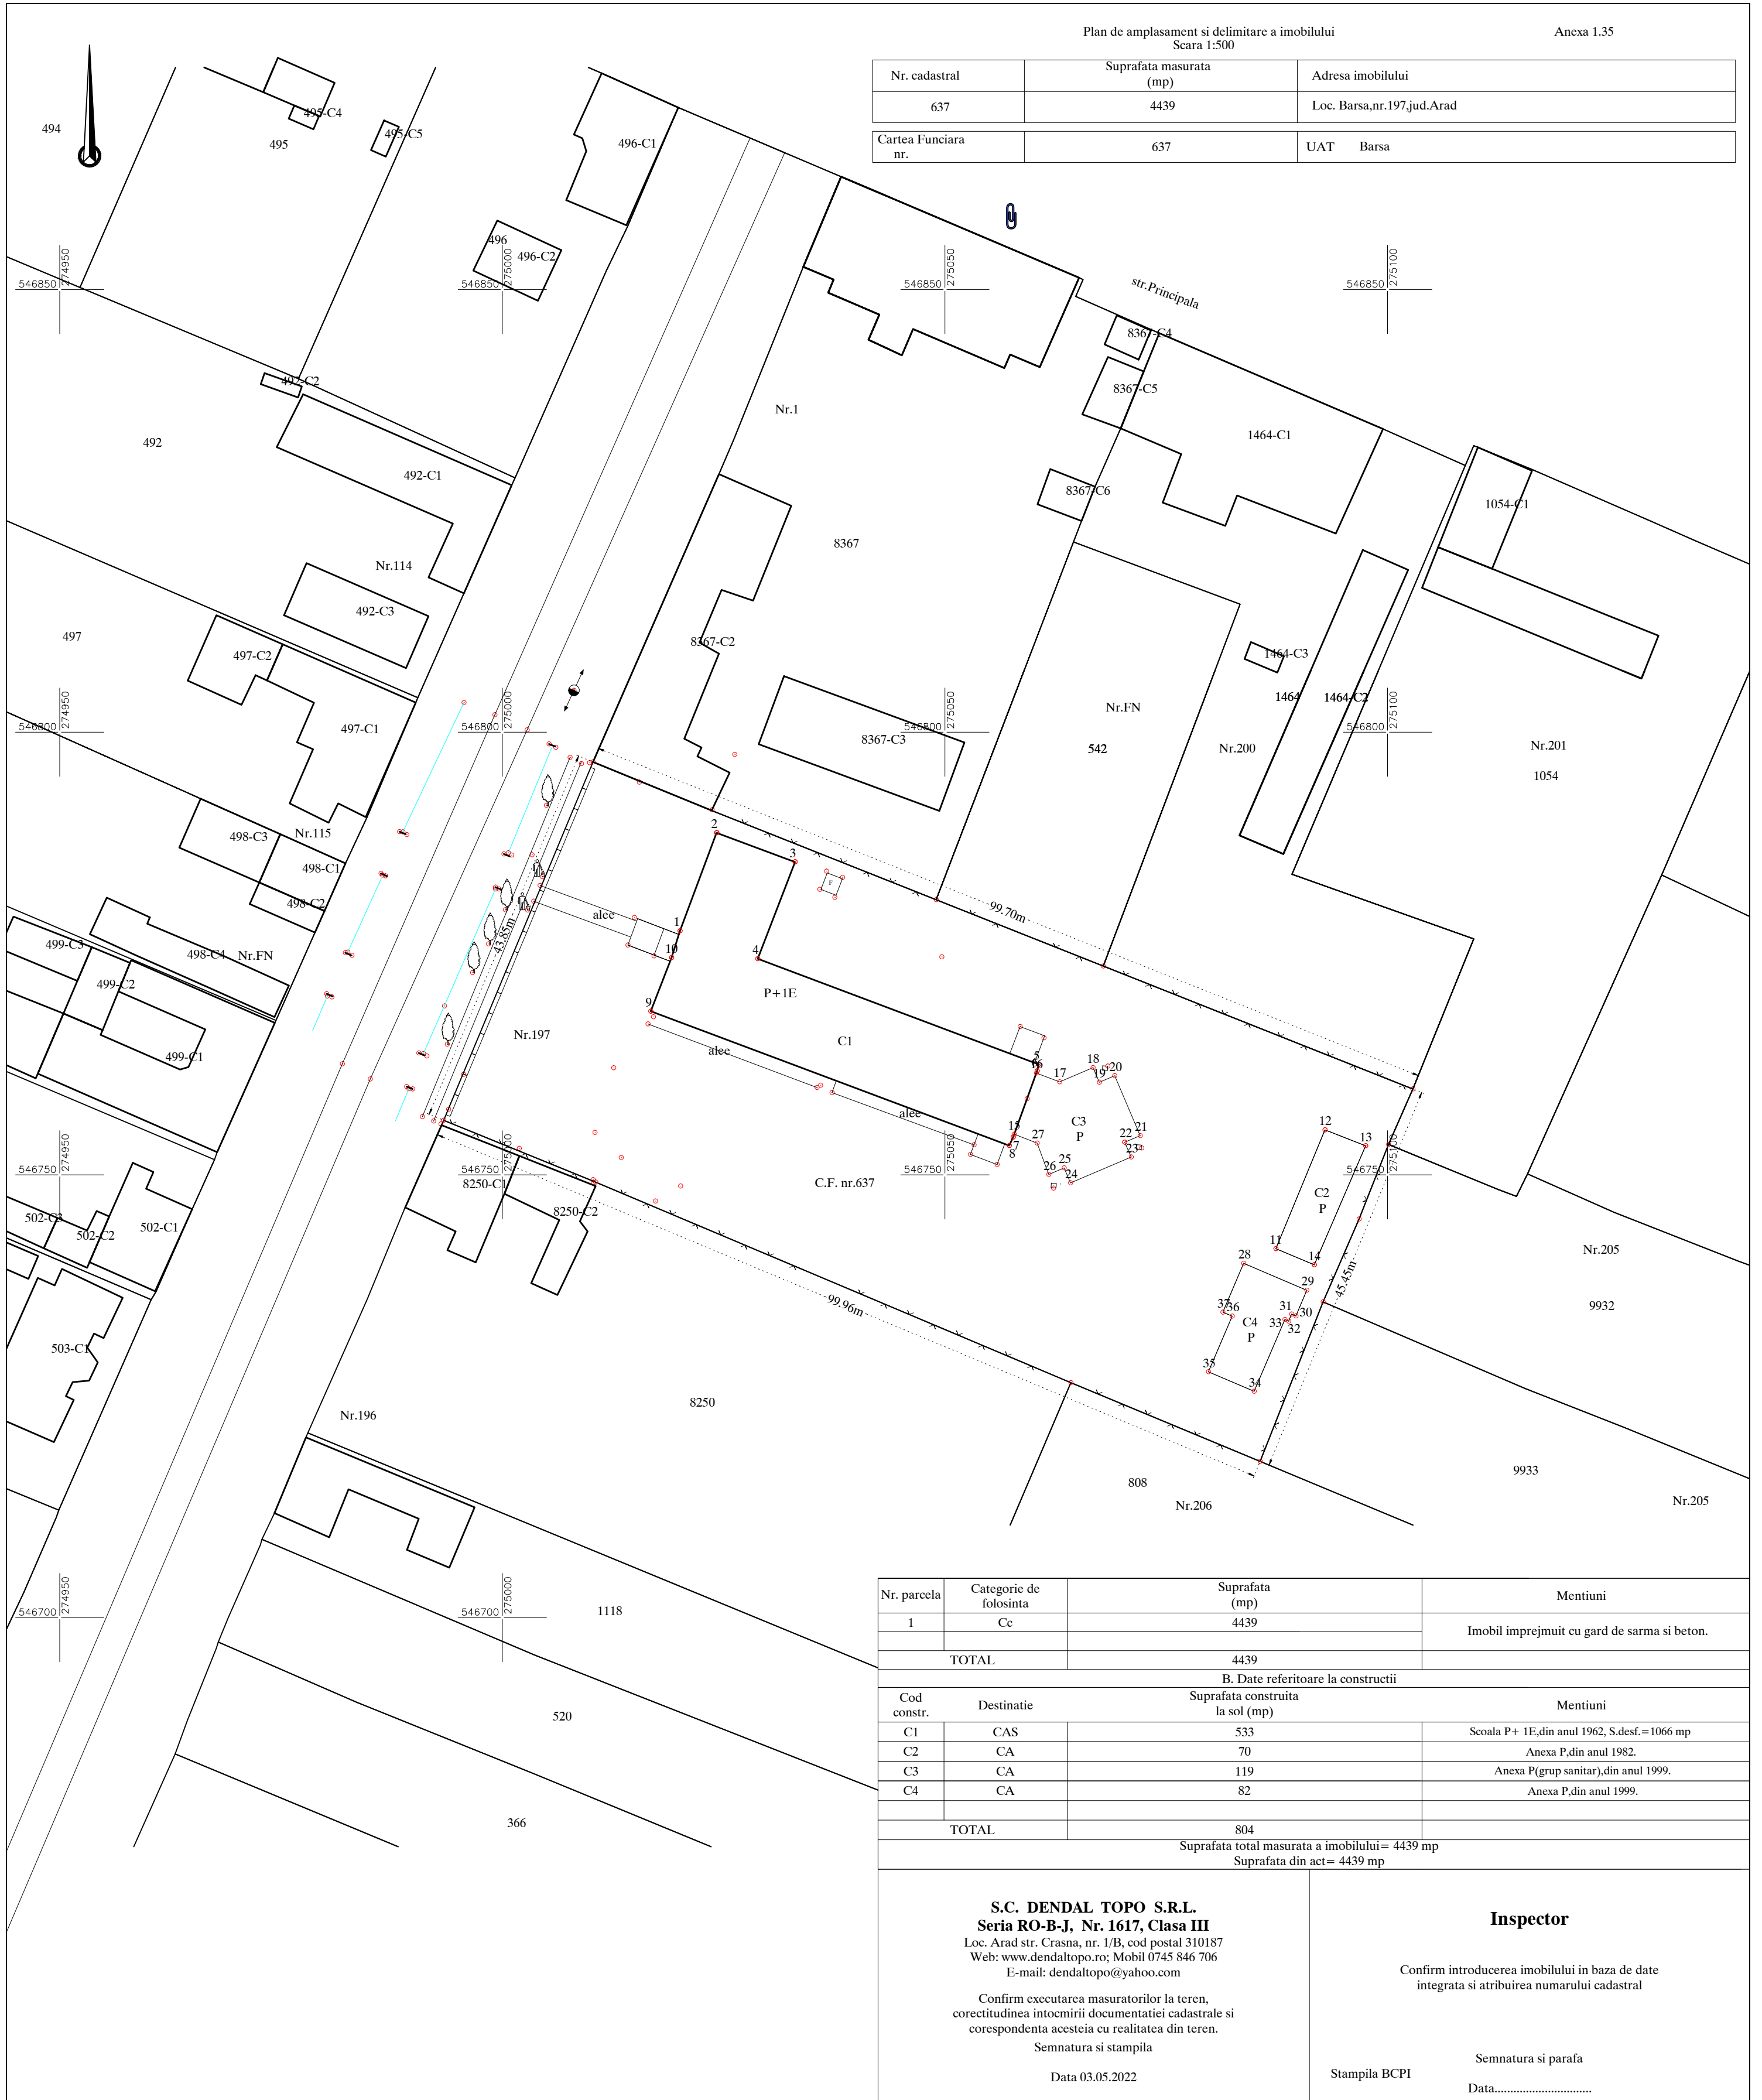

Nr. parcela	Categorie de folosinta	Suprafata (mp)	Mentii
1	Cc	4439	Imobil imprejuiuit cu gard de sarma si beton.
TOTAL		4439	
B. Date referitoare la constructii			
Cod constr.	Destinatie	Suprafata construita la sol (mp)	Mentii
C1	CAS	533	Scoala P+ 1E, din anul 1962, S. desf. = 1066 mp
C2	CA	70	Anexa P, din anul 1982.
C3	CA	119	Anexa P (grup sanitar), din anul 1999.
C4	CA	82	Anexa P, din anul 1999.
TOTAL		804	
		Suprafata total masurata a imobilului = 4439 mp Suprafata din act = 4439 mp	

S.C. DENDAL TOPO S.R.L.
Seria RO-B-J, Nr. 1617, Clasa III
 Loc. Arad str. Crasna, nr. 1/B, cod postal 310187
 Web: www.dendaltopo.ro; Mobil 0745 846 706
 E-mail: dendaltopo@yahoo.com

Confirm executarea masuratorilor la teren,
 corectitudinea intocmirii documentatiei cadastrale si
 corespondenta acesteia cu realitatea din teren.

Semnatura si stampila

Data 03.05.2022

Inspector

Confirm introducerea imobilului in baza de date
 integrata si atribuirea numarului cadastral

Stampila BCPI

Semnatura si parafa

Data.....